


ITEM	DESCRIÇÃO	QUANTIDADE	UNIDADE	PREÇO UNITÁRIO	VALOR TOTAL
1
2
3
4
5
6
7
8
9
10
11
12
13
14
15
16
17
18
19
20


(U) PLANTA BAIXA NÍVEL 12,50M
1/7,25

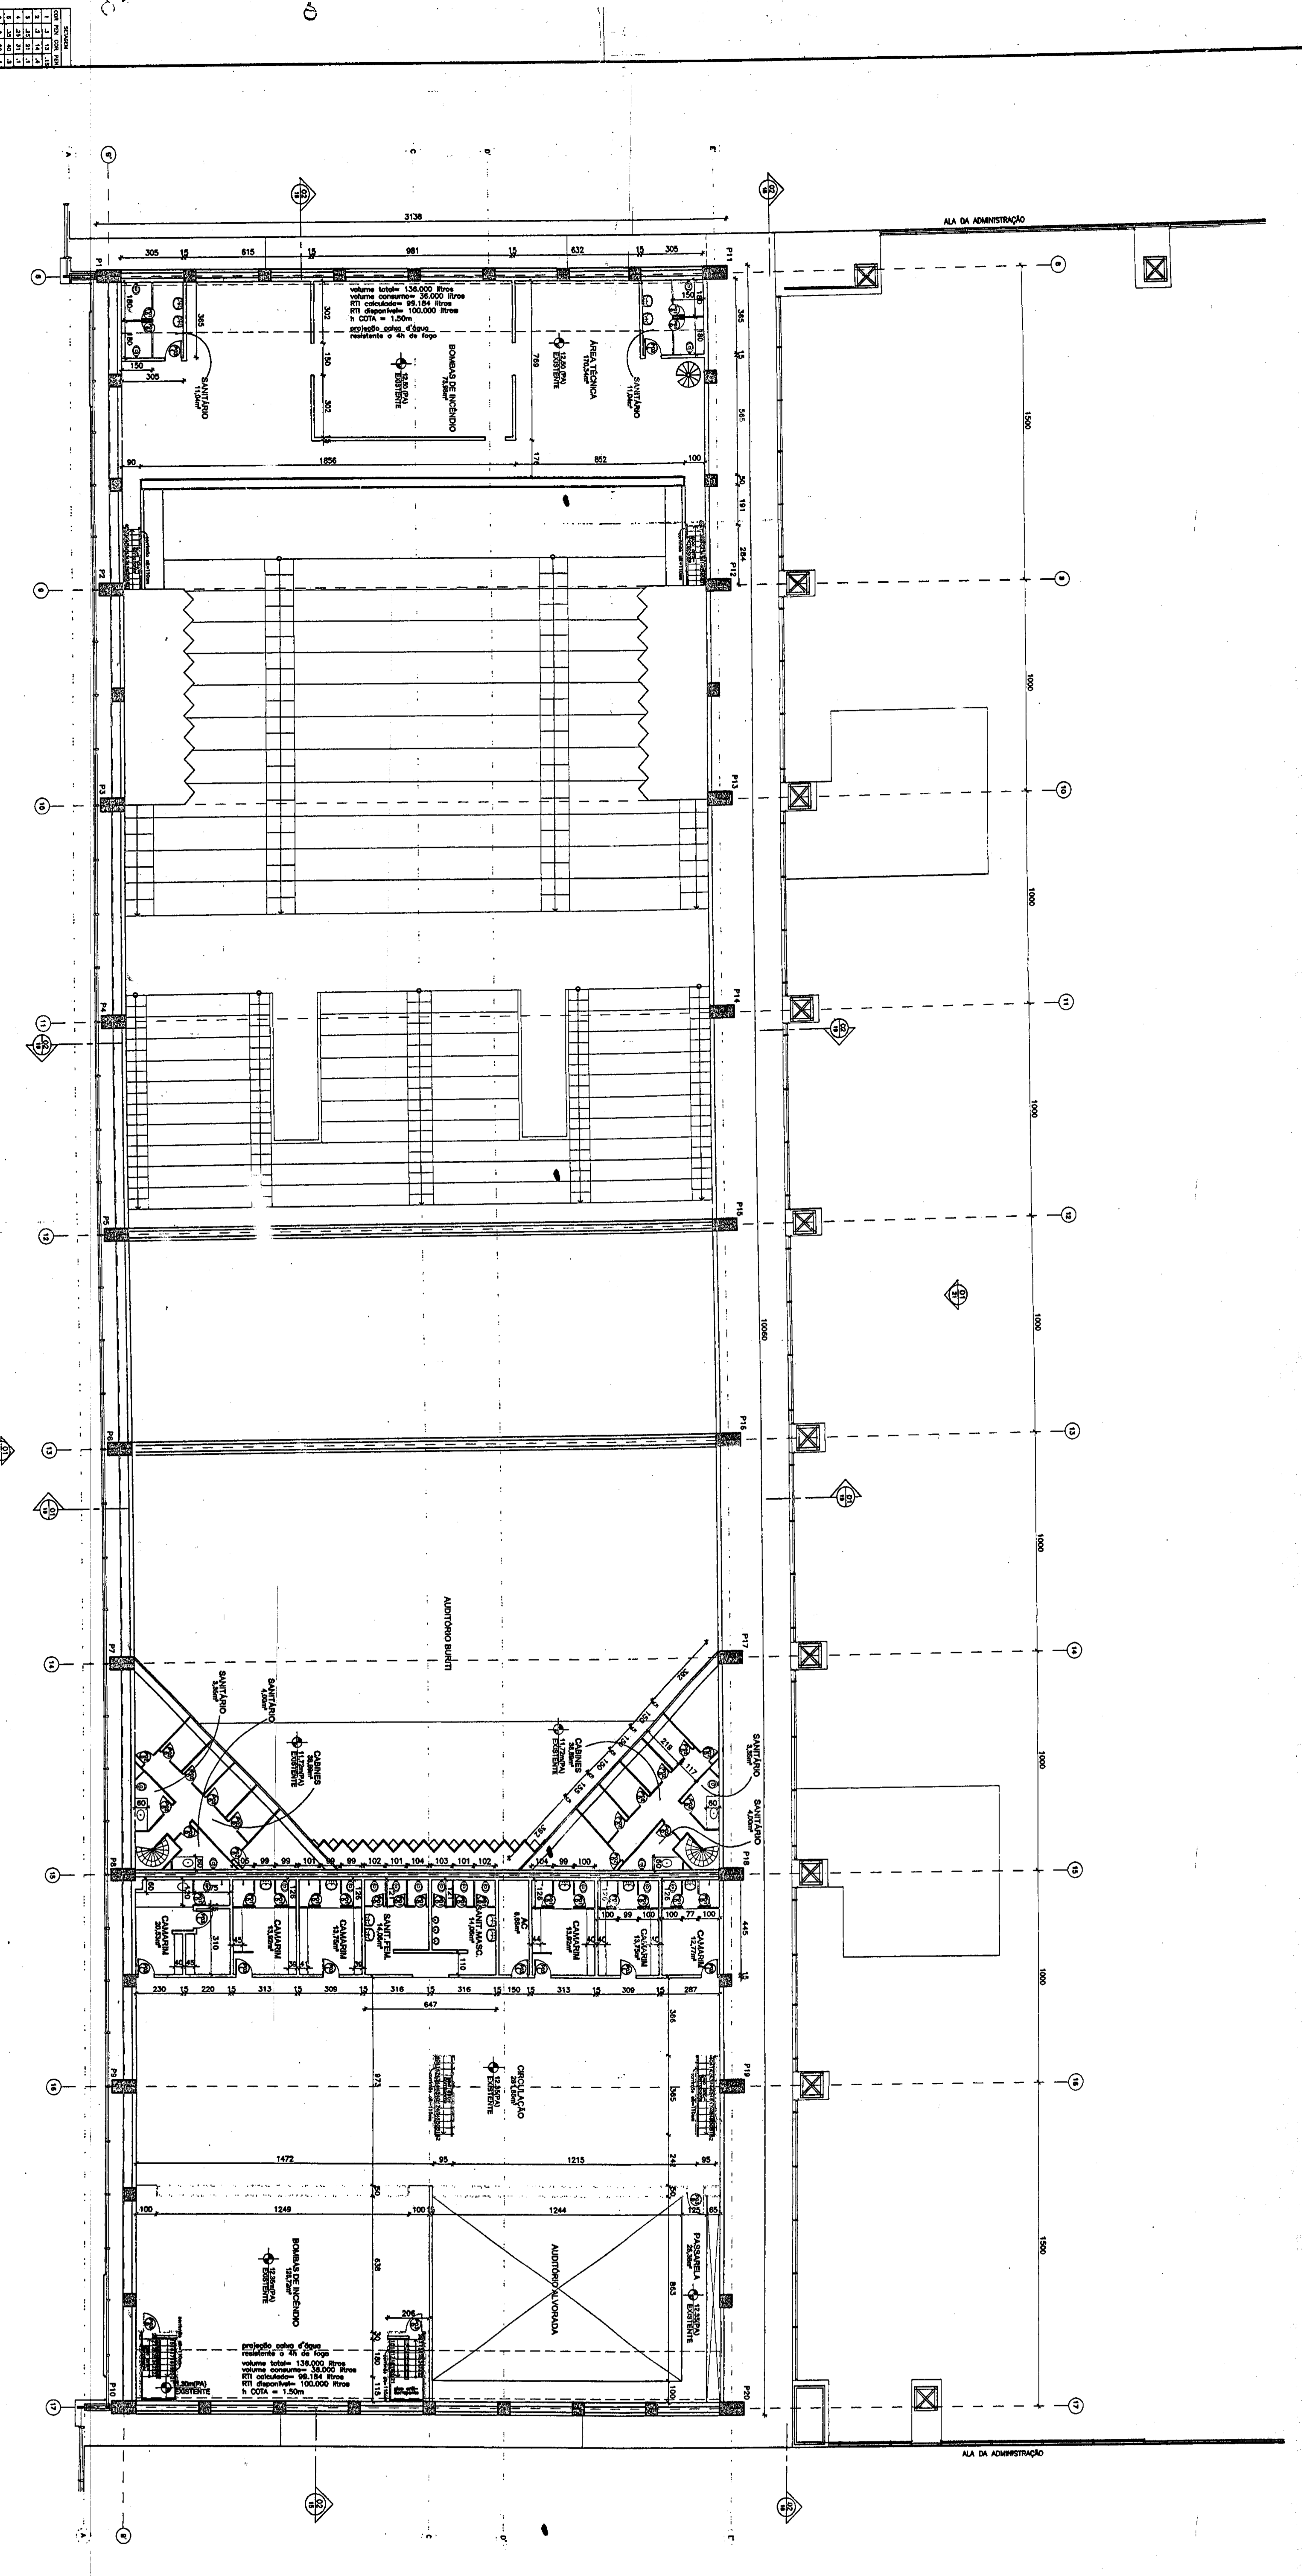

LEGENDA:
 A Construir
 A Demolir
 Alvenaria Existente

NOTAS:

- 1 - Colos em caso expressos em cantoneiros
- 2 - As paredes soldadas com 20cm sendo em bloco de concreto de 1,20m em profundidade dos quadros de lajedado
- 3 - O pé direito está indicado em casa
- 4 - Não haverá projeto de fôrmas cimentologicas

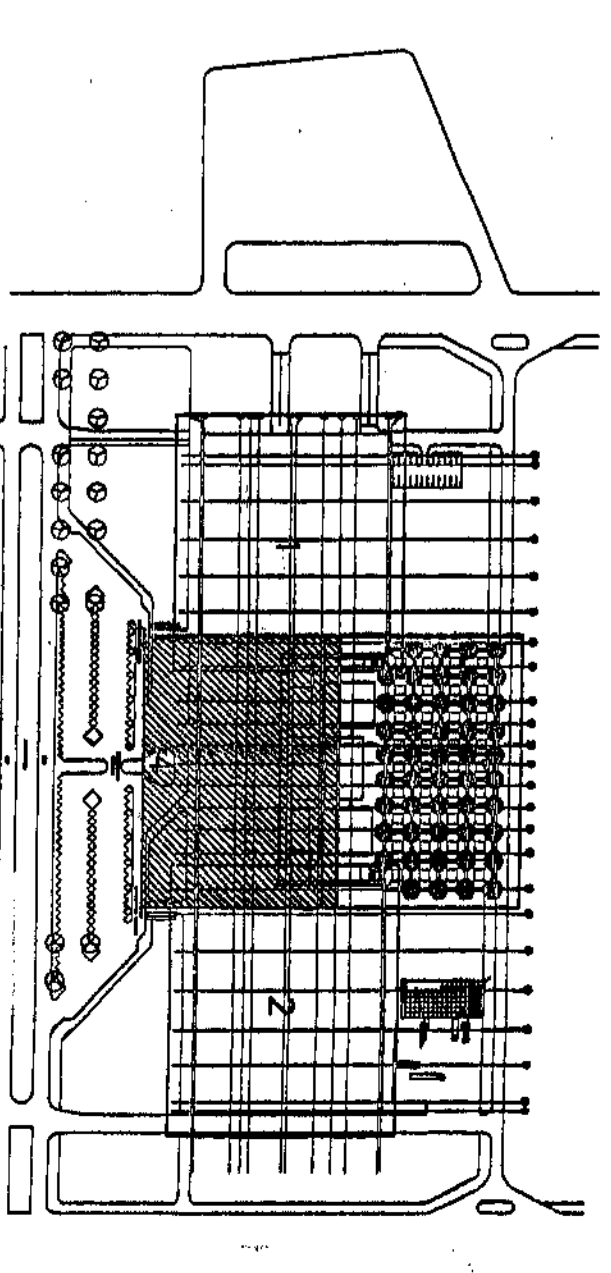

CONFERE COM O ORIGINAL
 Em 03.05.2012
 Responsável Técnico: *[Signature]*

SETOR DE DIVULGAÇÃO CULTURAL
 ENDEREÇO: SDC - LOTE 5
 PROPRIETÁRIO: COMPANHIA URBANIZADORA DA NOVA CAPITAL DO BRASIL - NOVACAP
 AUTOR DO PROJETO: MT MAYERHOFFER E TOLEDO A.P.C. LTDA.
 RESPONSÁVEL TÉCNICO: *[Signature]*

ADMINISTRAÇÃO APPROVADO <i>[Signature]</i> N.º 2 240/2012	ADMINISTRAÇÃO RAI N.º 000 76284/1973
---	---

ARRECADADO ESTE PROJETO PARA ADMINISTRAÇÃO REGIONAL DO BRASIL. OBRIGADO POR FAVOR, NÃO PAGAR OBRIGADO. 

PROJETO DE ARQUITETURA
 PLANTA PREDO EXISTENTE NÍVEL 12,50m
 DATA: 14/26
 ESCALA: 1/25