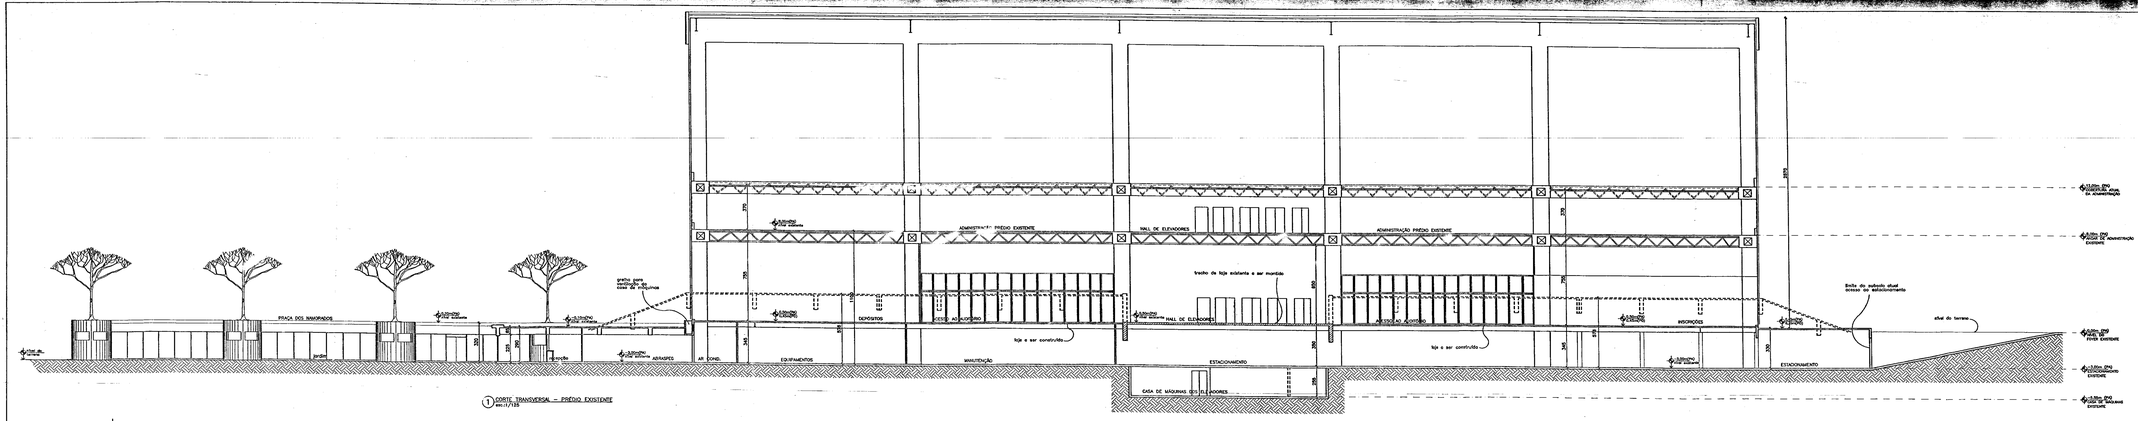
PRAÇA DOS IMIGRADOS
ADMINISTRAÇÃO PRÉDIO EXISTENTE
HALL DE ELEVADORES
ADMINISTRAÇÃO PRÉDIO EXISTENTE
trecho de loja existente a ser mantido
loja a ser construída
loja a ser construída
DEPÓSITOS
ACESS. AO AUDITÓRIO
ACESS. AO AUDITÓRIO
INSCRIÇÕES
ESTACIONAMENTO
EQUIPAMENTOS
MANUTENÇÃO
ESTACIONAMENTO
CASA DE MÁQUINAS DOS ELEVADORES
AR COND.
Jardim
Gramado
Rampa
Rampa
Rampa