


QUADRO DE ÁREAS

ÁREA DO LOTE	49.849,00
ÁREA DE CONSTRUÇÃO	20.340,00
TAXA DE OCUPAÇÃO: 41%	
ÁREA TOTAL EDIFICADA:	49.255,00
BLOCO 1 (EXISTENTE)	16.490,00
BLOCO 2 (AUDITÓRIO)	14.785,00
BLOCO 3 (EXPOSIÇÕES)	11.760,00
ÁREA SOB PRAÇA DOS IMIGRADOS	6.220,00

NOTAS:


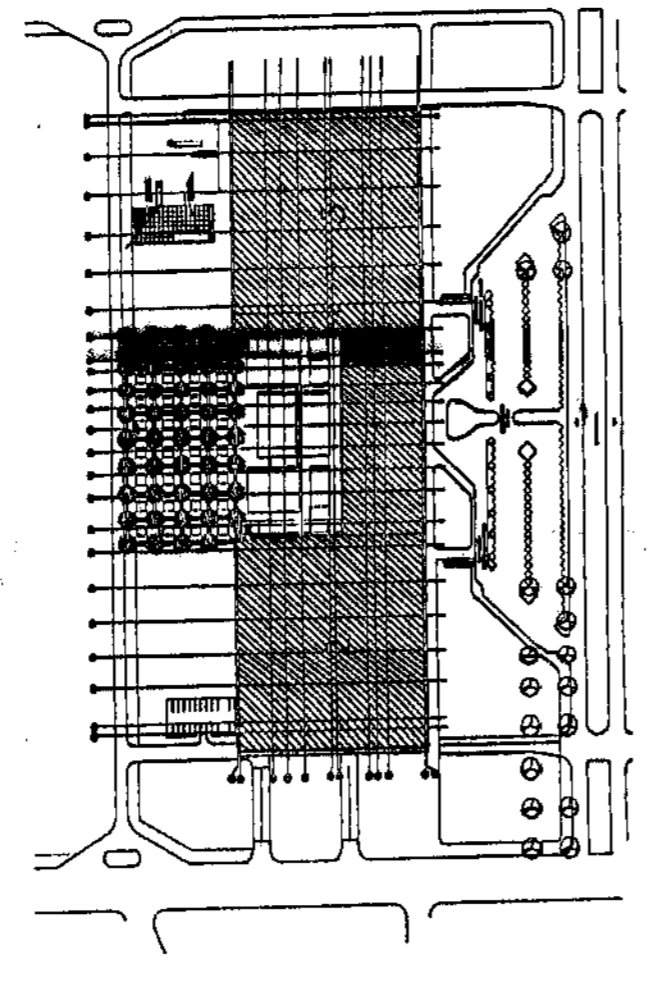

CONFIRME COM O ORIGINAL
 Em 03/05/1973
 96284/1973
 555
 96284/1973



SETOR DE DIVULGAÇÃO CULTURAL
 ENDEREÇO: SDC - LOTE 5
 PROPRIETÁRIO: COMPANHIA ORGANIZADORA DA NOVA CAPITAL DO BRASIL-NOVACAP
 AUTOR DO PROJETO: MT MAYERHOFER E TOLEDO A.P.C. LTDA.
 RESPONSÁVEL TÉCNICO:

PROPRIETÁRIO: Companhia Organizadora da Nova Capital do Brasil - NOVACAP
 AUTOR DO PROJETO: MT MAYERHOFER E TOLEDO A.P.C. LTDA.
 RESPONSÁVEL TÉCNICO:

ADMINISTRAÇÃO REGIONAL DE BRASÍLIA
 RAH
 PR-OC - 76284/1973
APROVADO
 12 de Maio de 1973
 [Assinatura]

A PROVAÇÃO DESTE PROJETO DE ARQUITETURA, EM NOME DA ADMINISTRAÇÃO REGIONAL DO DISTRITO FEDERAL, NÃO IMPLICA OCESSÃO DE PROPRIEDADE DO IMÓVEL NEM A REGULADORA DA OCUPAÇÃO (ART. 41 DA LEI Nº 2.100/69)

PROJETO DE ARQUITETURA
 PLANTA DE SITUAÇÃO
 01/26
 DATA: 01/26/73
 ESCALA: 1/500

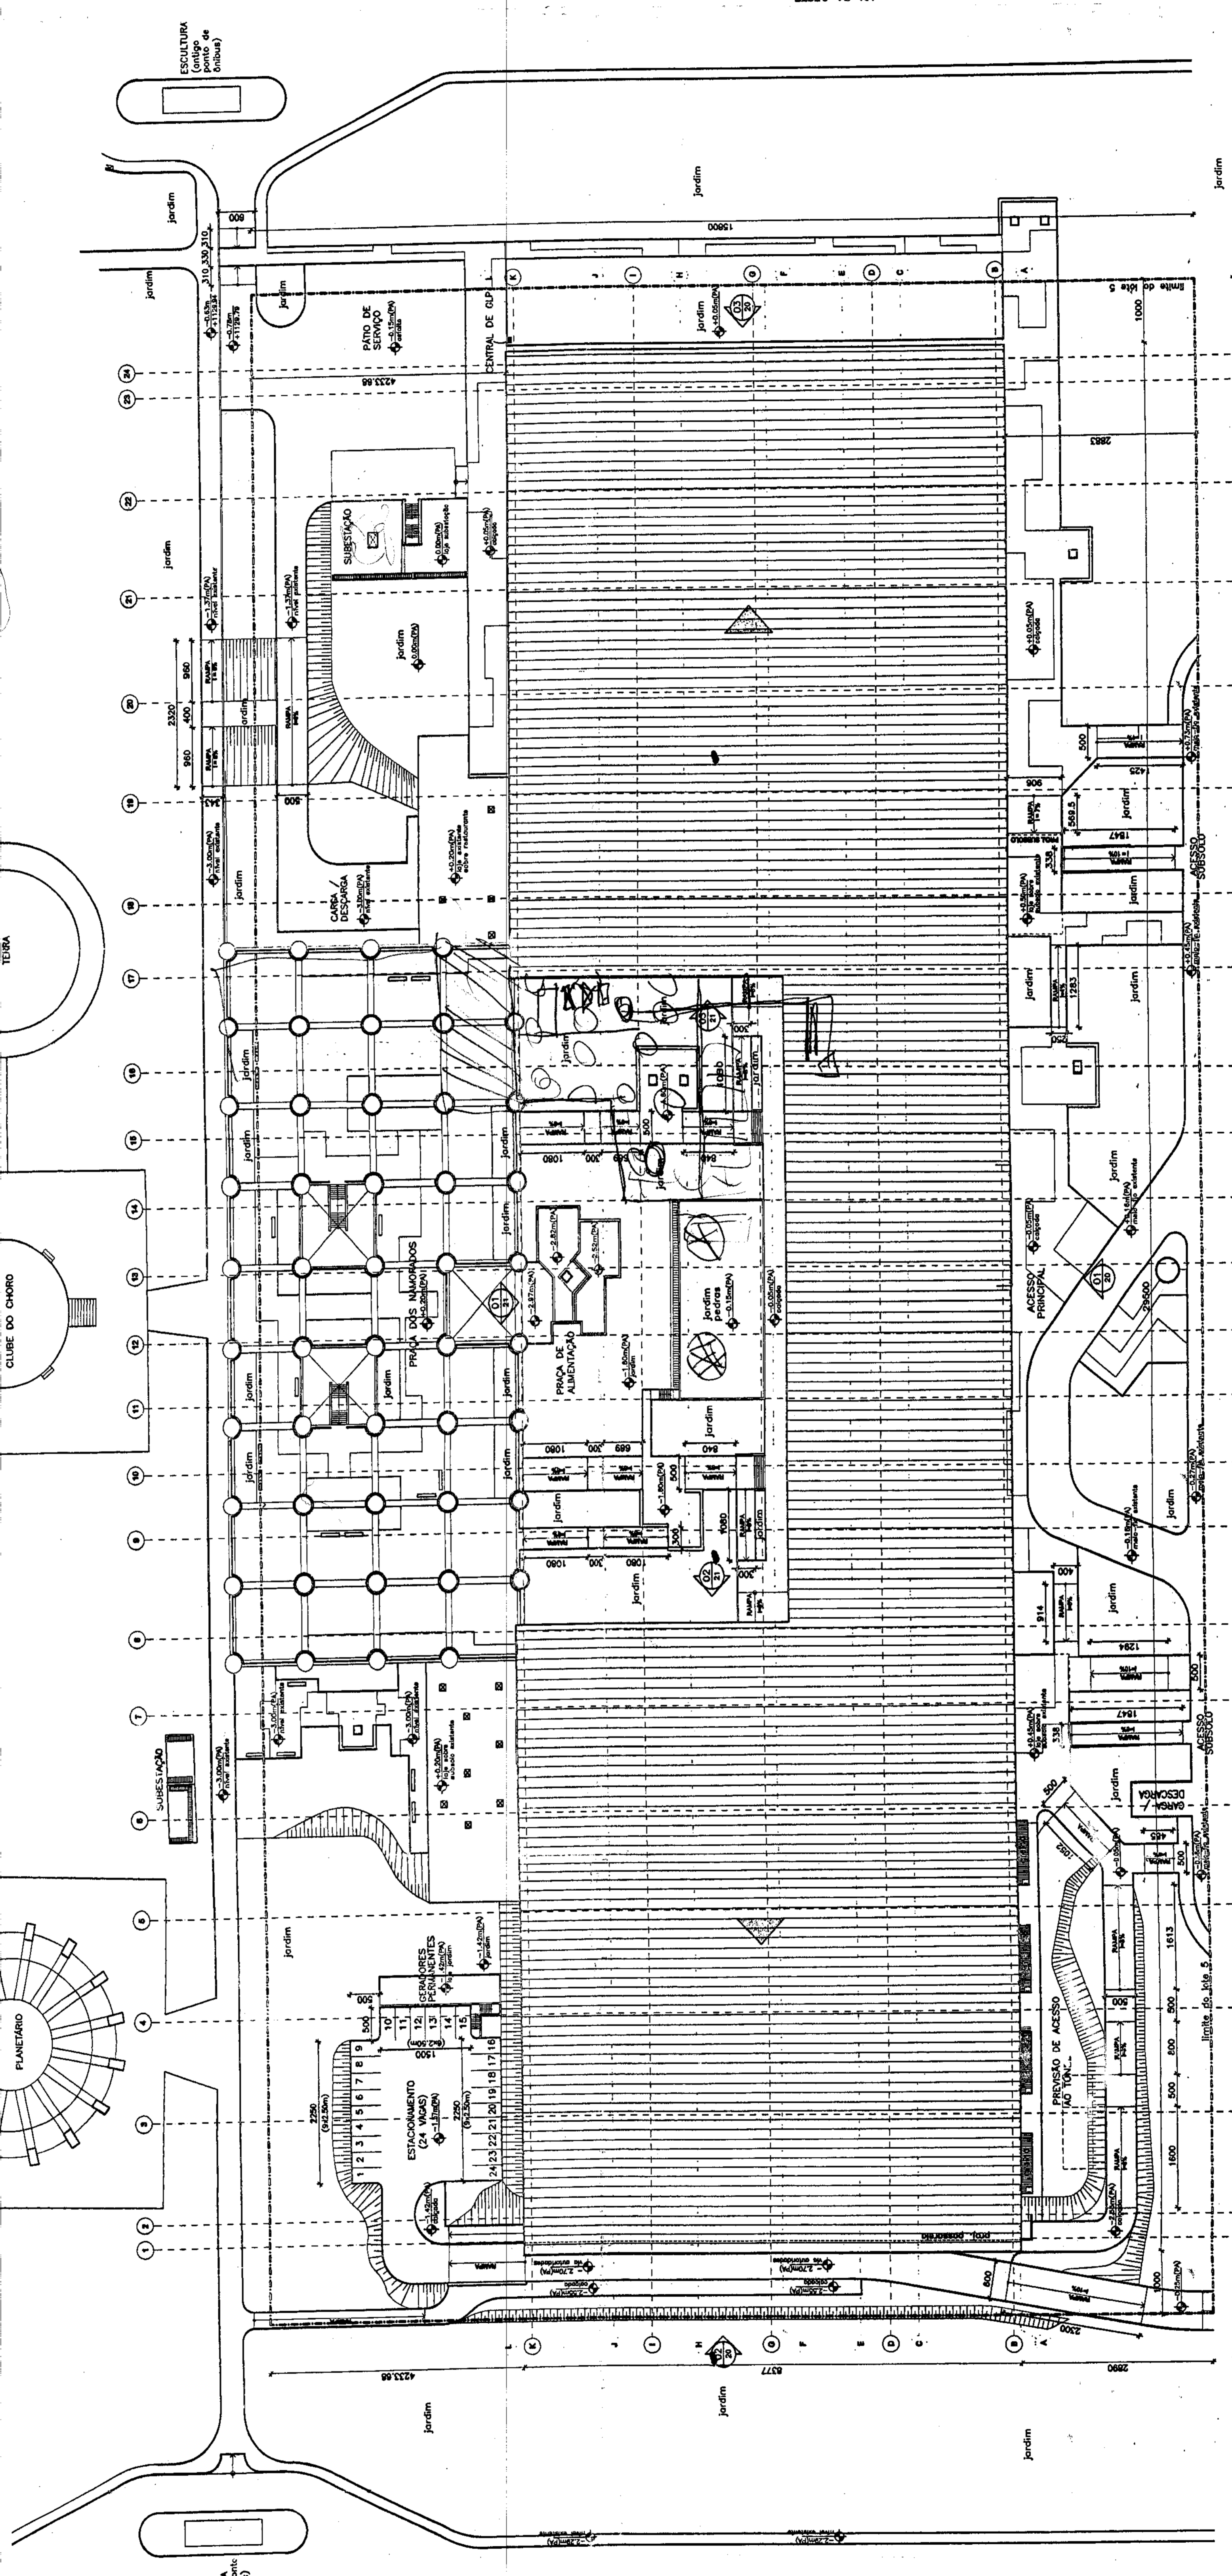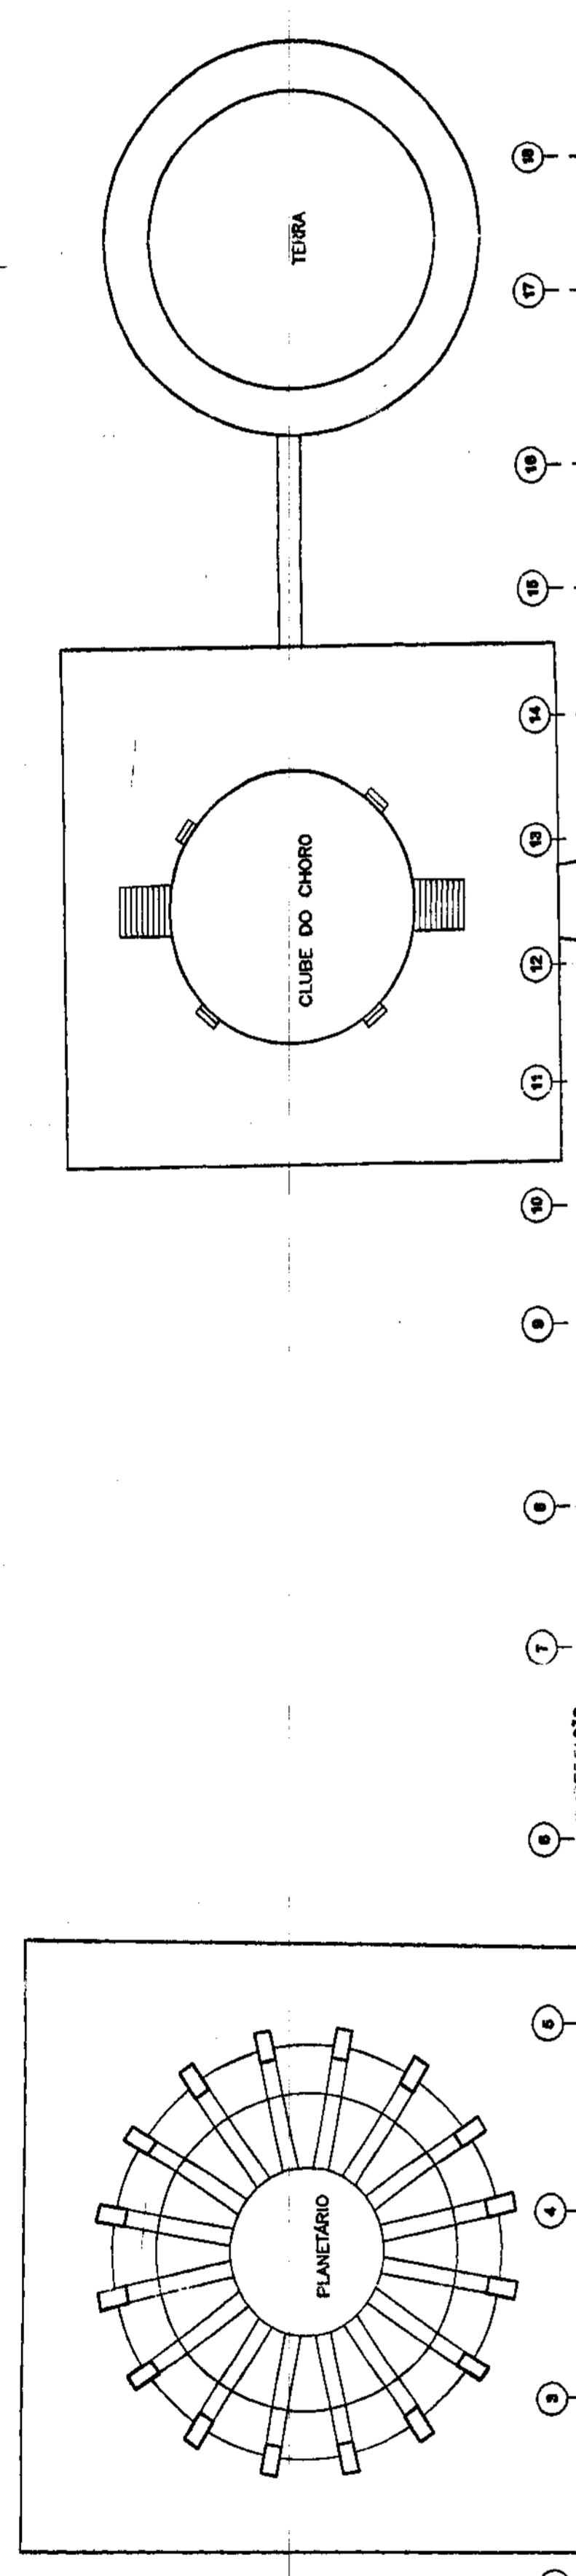

750 KVA
 1800 KVA

