


LEGENDA:  
 A Construir  
 A Demolir  
 Avenida Existente

NOVAS:  
 1 - Colar em caso exposto em colunas  
 2 - Alvenaria, reboco com 19mm para embore  
 dos quadros de madeira  
 3 - O pé direito está indicado em caso  
 4 - Não houve a projeção de temas  
 cinematográficas

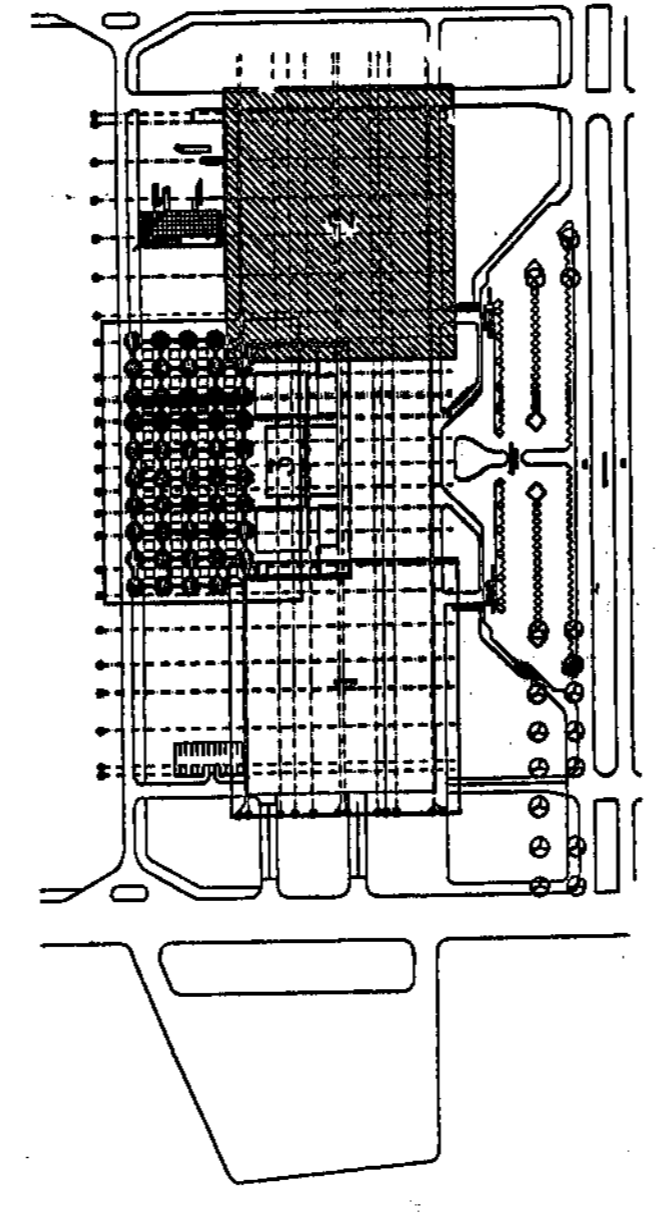


CONFERE COM O ORIGINAL  
 em 03/05/2012  
 553 963 84 98  
 963 84 98  
 963 84 98

SETOR DE DIVULGAÇÃO CULTURAL  
 ENDEREÇO: SDC - LOTE 5  
 PROPRIETÁRIO: COMPANHIA URBANIZADORA DA NOVA CAPITAL DO BRASIL - NOVACAP  
 AUTOR DO PROJETO: MT. MAYERHOFER E TOLEDO A.P.C. LTDA.  
 RESPONSÁVEL TÉCNICO:

PROFESSOR T. CARVALHO  
 CRQ 14.147/97 RJ  
 TÉCNICO RESPONSÁVEL

ADMINISTRAÇÃO RAH  
 762.84.1973  
**APROVADO**  
 DATA: 03/05/2012  
 Assinatura: [Assinatura]

PROJETO DE ARQUITETURA  
 PLANTA SUBSOLO - PARTE 2  
 03/26

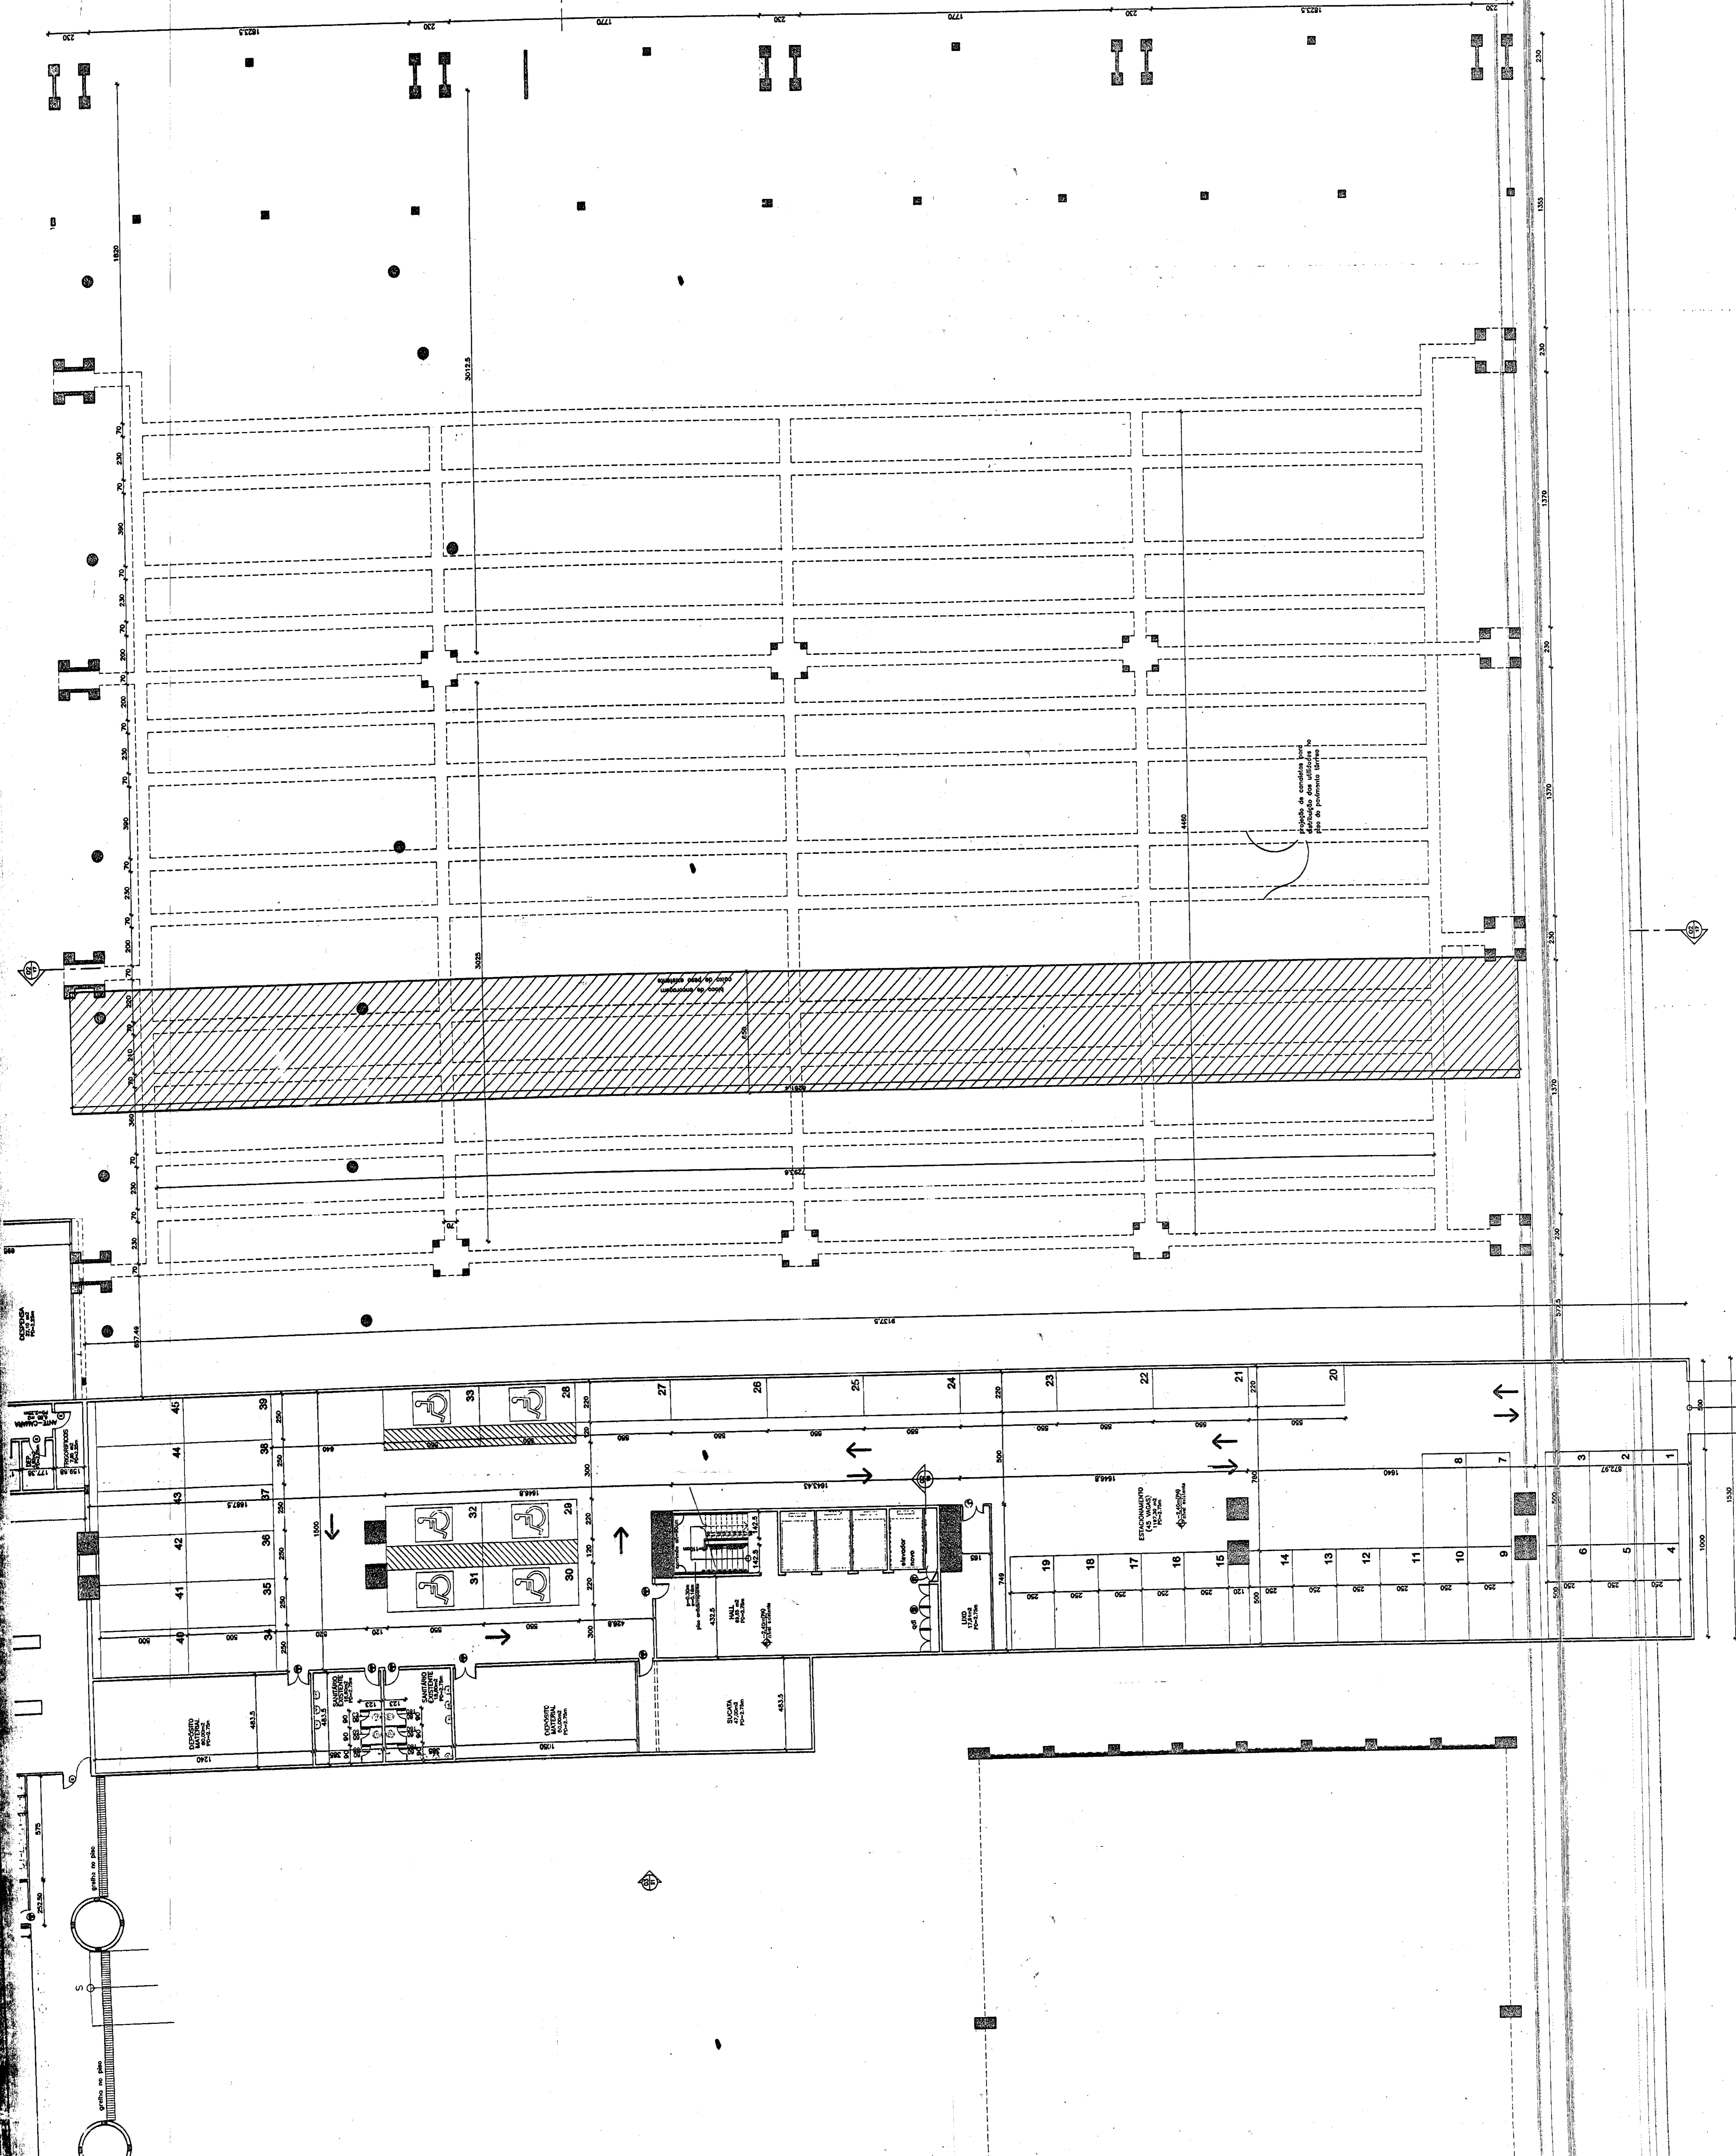

1	2	3	4	5	6	7	8	9	10	11	12	13	14	15	16	17	18	19	20	21	22	23	24	25	26	27	28	29	30	31	32	33
---	---	---	---	---	---	---	---	---	----	----	