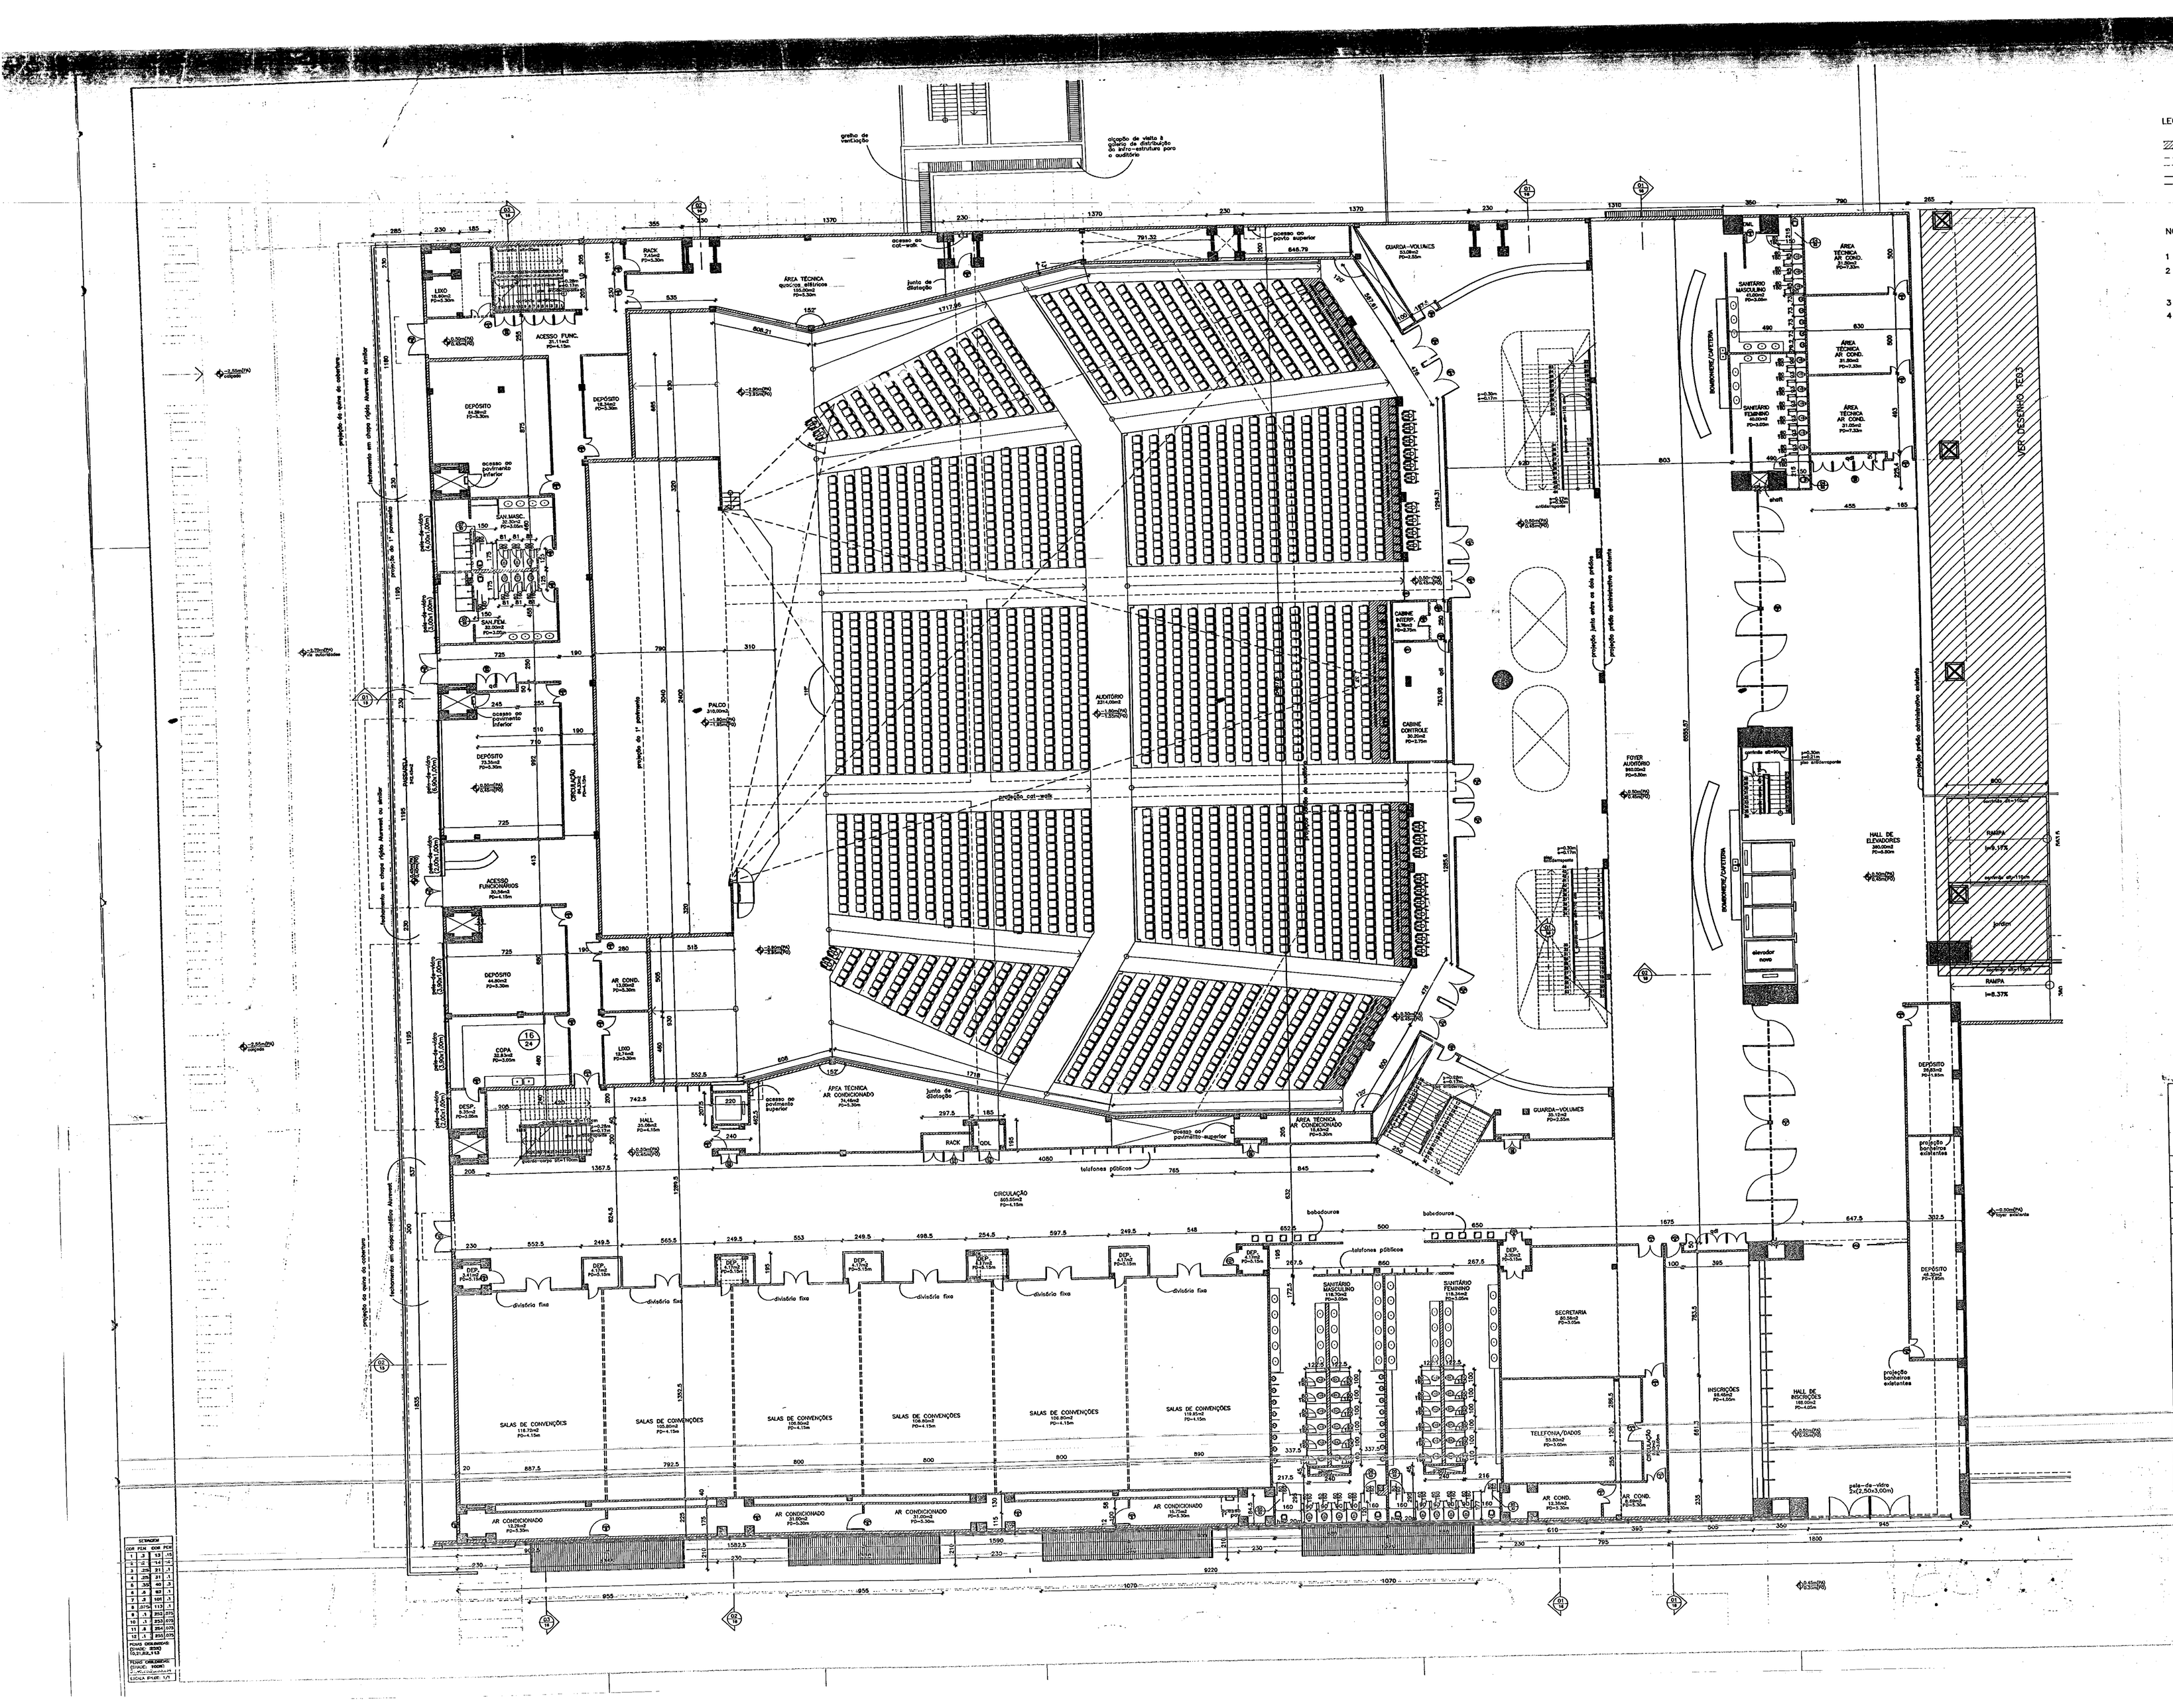

LEGENDA:

- A Construir
- A Demolir
- Alvenaria Existente

NOTAS:

1 – Cotas em osso expressas em centímetros
2 – As paredes cotadas com 20cm serão em bloco de concreto de 19cm para encaixe dos quadros de incêndio
3 – O pé direito está indicado em osso
4 – Não haverá projeção de filmes cinematográficos

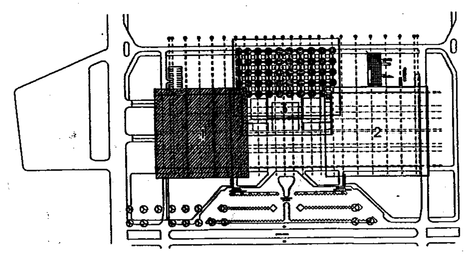

CONFERE COM O ORIGINAL
Em 03/05/2012
Rubricadamente Geiciprolic Geiciprolic

559
76284/73
Arquiteto 25692

SETOR DE DIVULGAÇÃO CULTURAL

ENDEREÇO: SDC – LOTE 5

PROPRIETÁRIO: COMPANHIA URBANIZADORA DA NOVA CAPITAL DO BRASIL–NOVACAP

AUTOR DO PROJETO: MT MAYERHOFER E TOLEDO A.P.C. LTDA.

RESPONSÁVEL TÉCNICO:

PROPRIETÁRIO: Companhia Urbanizadora da Nova Capital do Brasil – NOVACAP

AUTOR DO PROJETO: LUIZ GUIDO DE PAIS TOLEDO — CREA 34 478/D RJ

RESPONSÁVEL TÉCNICO:

ADMINISTRAÇÃO

SDF	ADMINISTRAÇÃO REGIONAL DE BRASÍLIA — RA-I
PROC.:	76284/1973
APROVADO	
DATA:	12 MAIO 2005
	Ricardo Gurjão — Arquiteto — Diretor/DIREALPHA-I

A APROVAÇÃO DESTE PROJETO PELA ADMINISTRAÇÃO REGIONAL, NÃO IMPLICA O RECONHECIMENTO DA PROPRIEDADE DO IMÓVEL NEM A REGULARIDADE DA OCUPAÇÃO (ART. 41 DA LEI Nº 2.105/98)

CREA

ADMINISTRAÇÃO

PRANCHA Nº	PROJETO DE ARQUITETURA	
05/26	PLANTA TÉRREO – PARTE 1	
	DATA: SETEMBRO/2004	DESENHO: MAT
	ESCALA: 1/125	VISTO: