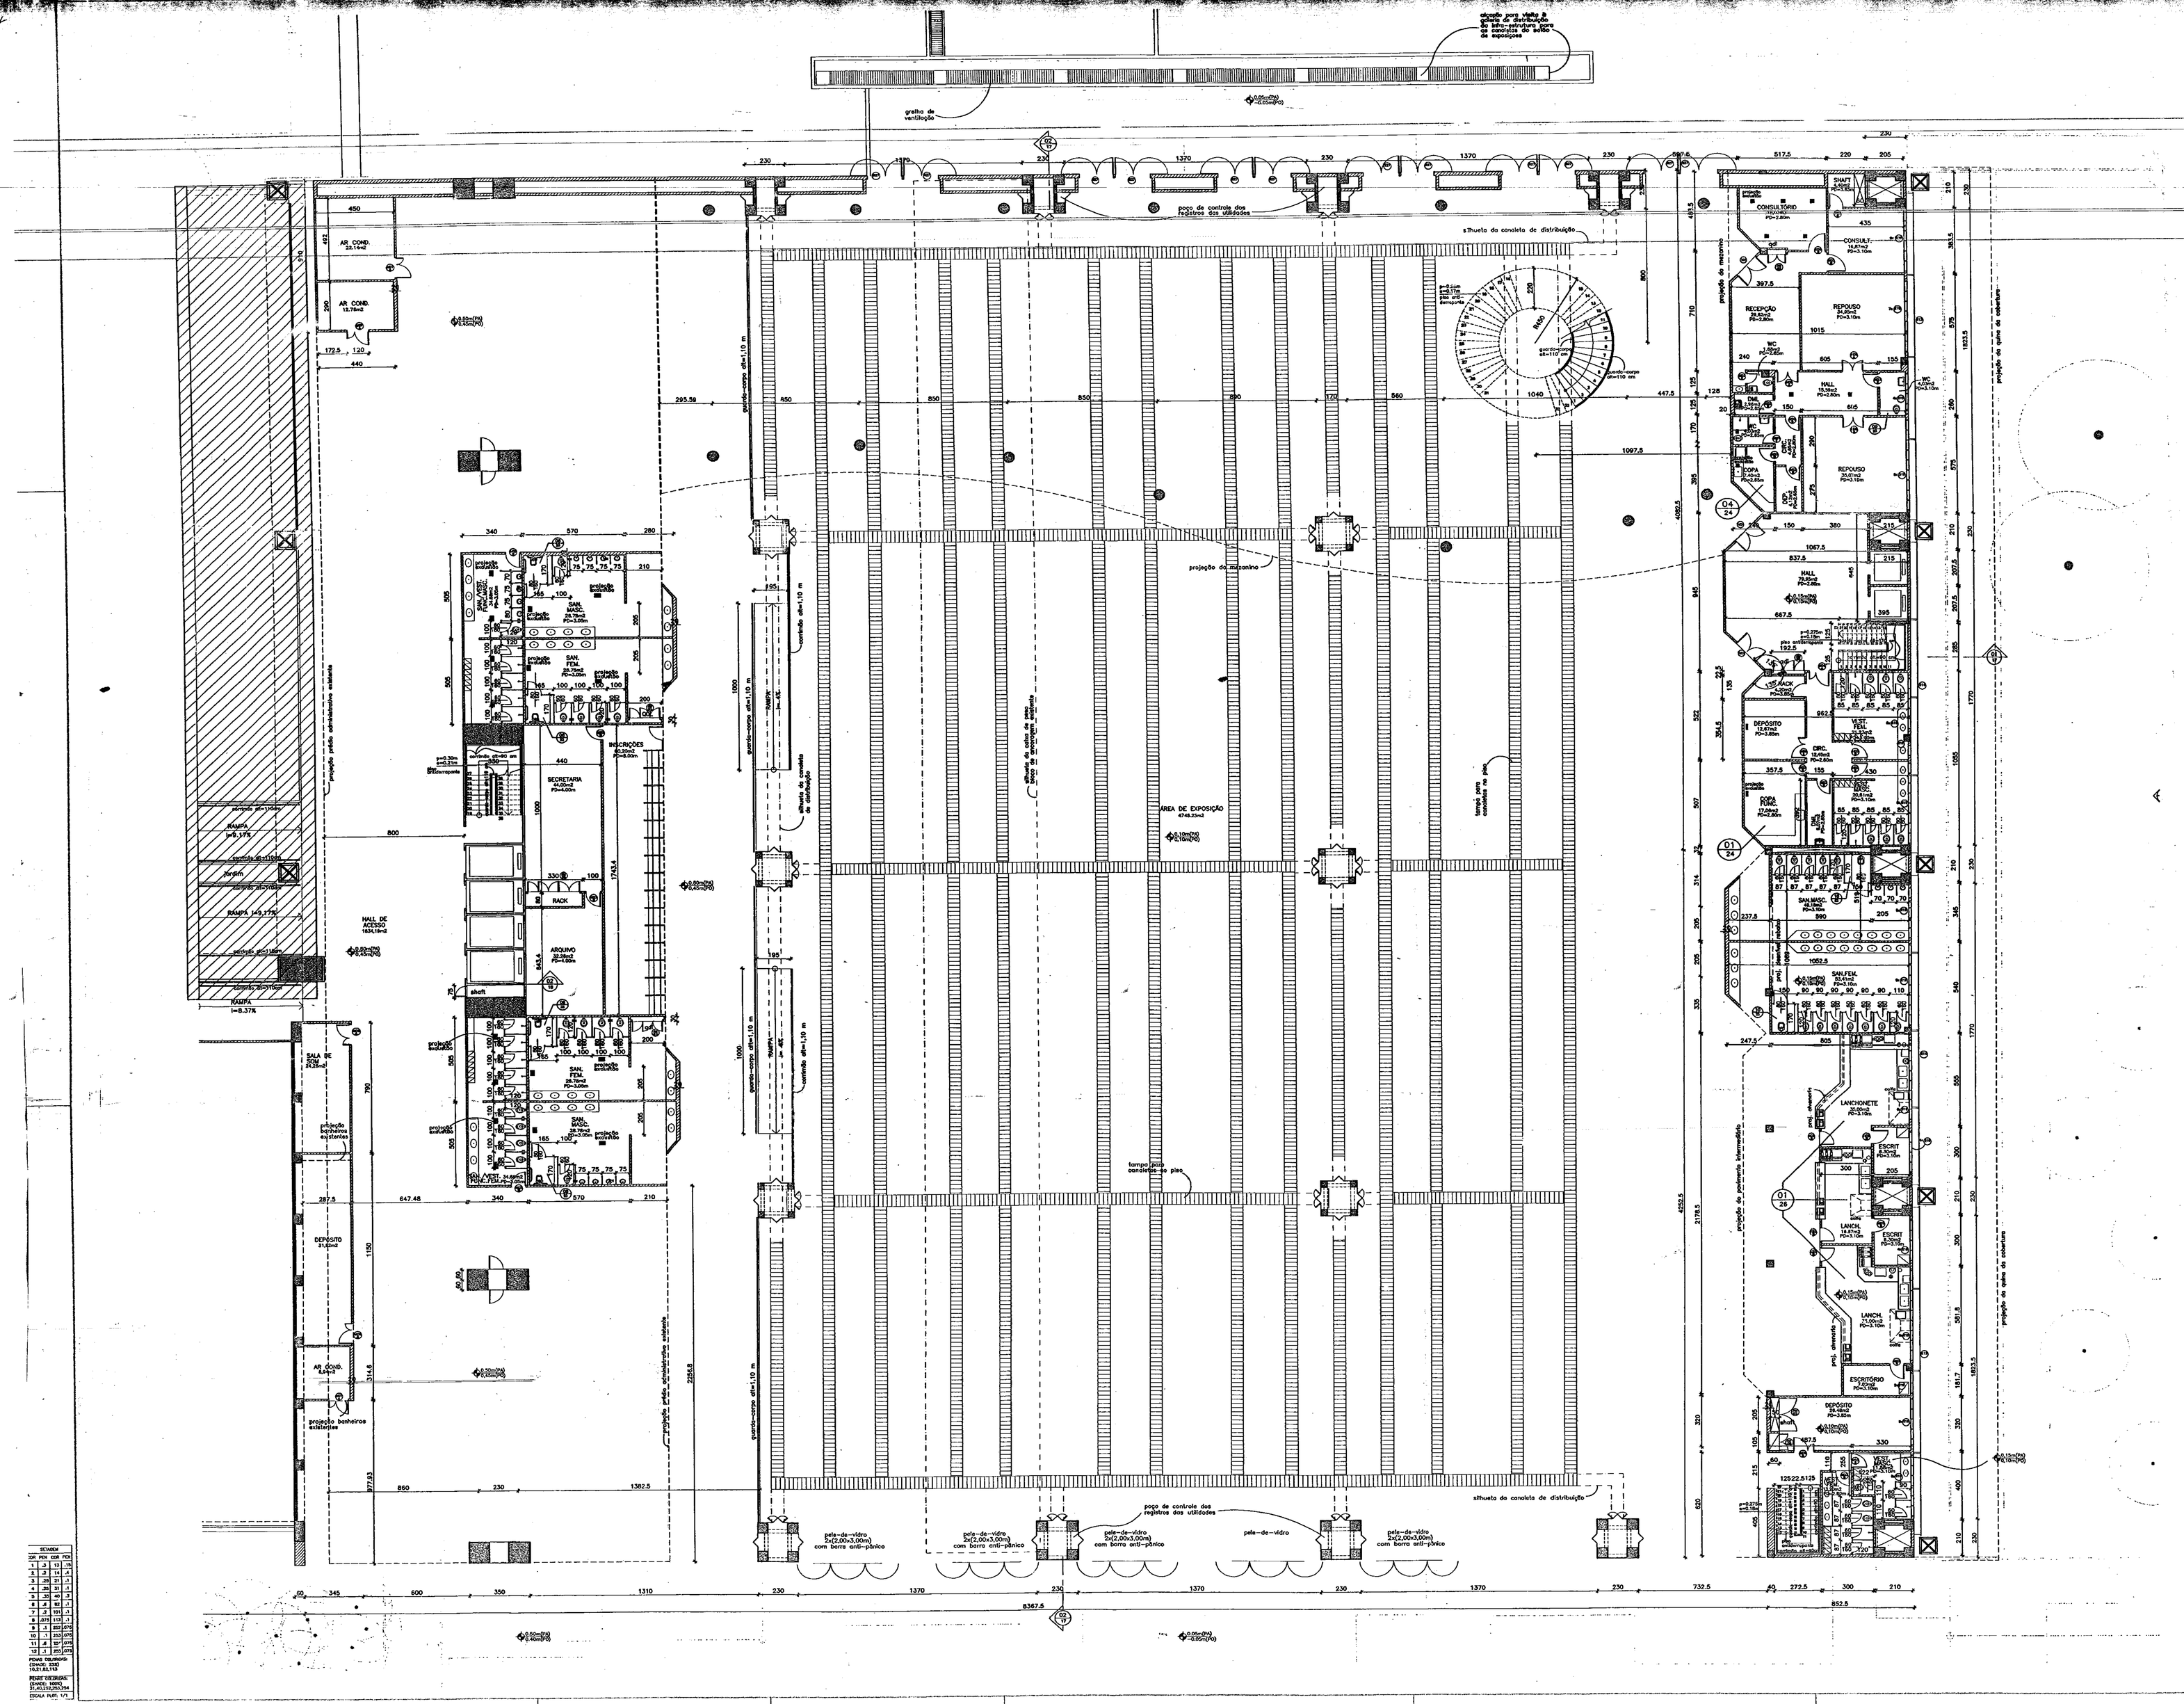

LEGENDA:

- A Construir
- A Demolir
- Alvenaria Existente

NOTAS:

1 – Cotas em osso expressas em centímetros
2 – As paredes coladas com 20cm serão em bloco de concreto de 19cm para encaixe dos quadros de incêndio
3 – O pé direito está indicado em osso
4 – Não haverá projeção de filmes cinematográficos

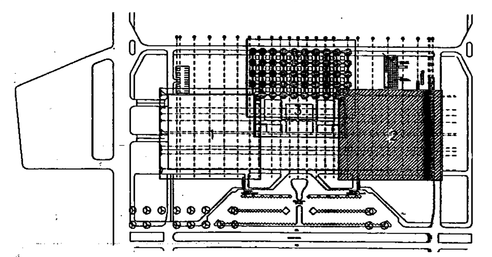

CONFERE COM O ORIGINAL
Em 03/05/2024
Rubrica/Matrícula Secretaria

Fls. 560
Proc. 76284/73
Assinatura 85094

SETOR DE DIVULGAÇÃO CULTURAL

ENDEREÇO: SDC – LOTE 5

PROPRIETÁRIO: COMPANHIA URBANIZADORA DA NOVA CAPITAL DO BRASIL–NOVACAP

AUTOR DO PROJETO: MT MAYERHOFER E TOLEDO A.P.C. LTDA.

RESPONSÁVEL TÉCNICO:

PROPRIETÁRIO : Companhia Urbanizadora da Nova Capital do Brasil – NOVACAP

AUTOR DO PROJETO: LUIZ GUALDO DE PINA FRANCO — CREA 34 478/D RJ

RESPONSÁVEL TÉCNICO:

ADMINISTRAÇÃO

GDF — ADMINISTRAÇÃO REGIONAL DE BRASÍLIA — RA-I

PROC.: 76284/1973

APROVADO

DATA: 12 ABR 2005

Ricardo Gurjão
Arquitetto
DIRETOR DE AEP/RA-I

A APROVAÇÃO DESTE PROJETO PELA ADMINISTRAÇÃO REGIONAL, NÃO IMPLICA O RECONHECIMENTO DA PROPRIEDADE DO IMÓVEL NEM A REGULARIDADE DA OCUPAÇÃO (ART. 41 DA LEI Nº 2.105/98)

CREA

ADMINISTRAÇÃO

PRANCHA Nº	PROJETO DE ARQUITETURA	
06/26	PLANTA TÉRREO – PARTE 2	
	DATA: SETEMBRO/2004	DESENHO: M&T
	ESCALA: 1/125	VISTO: