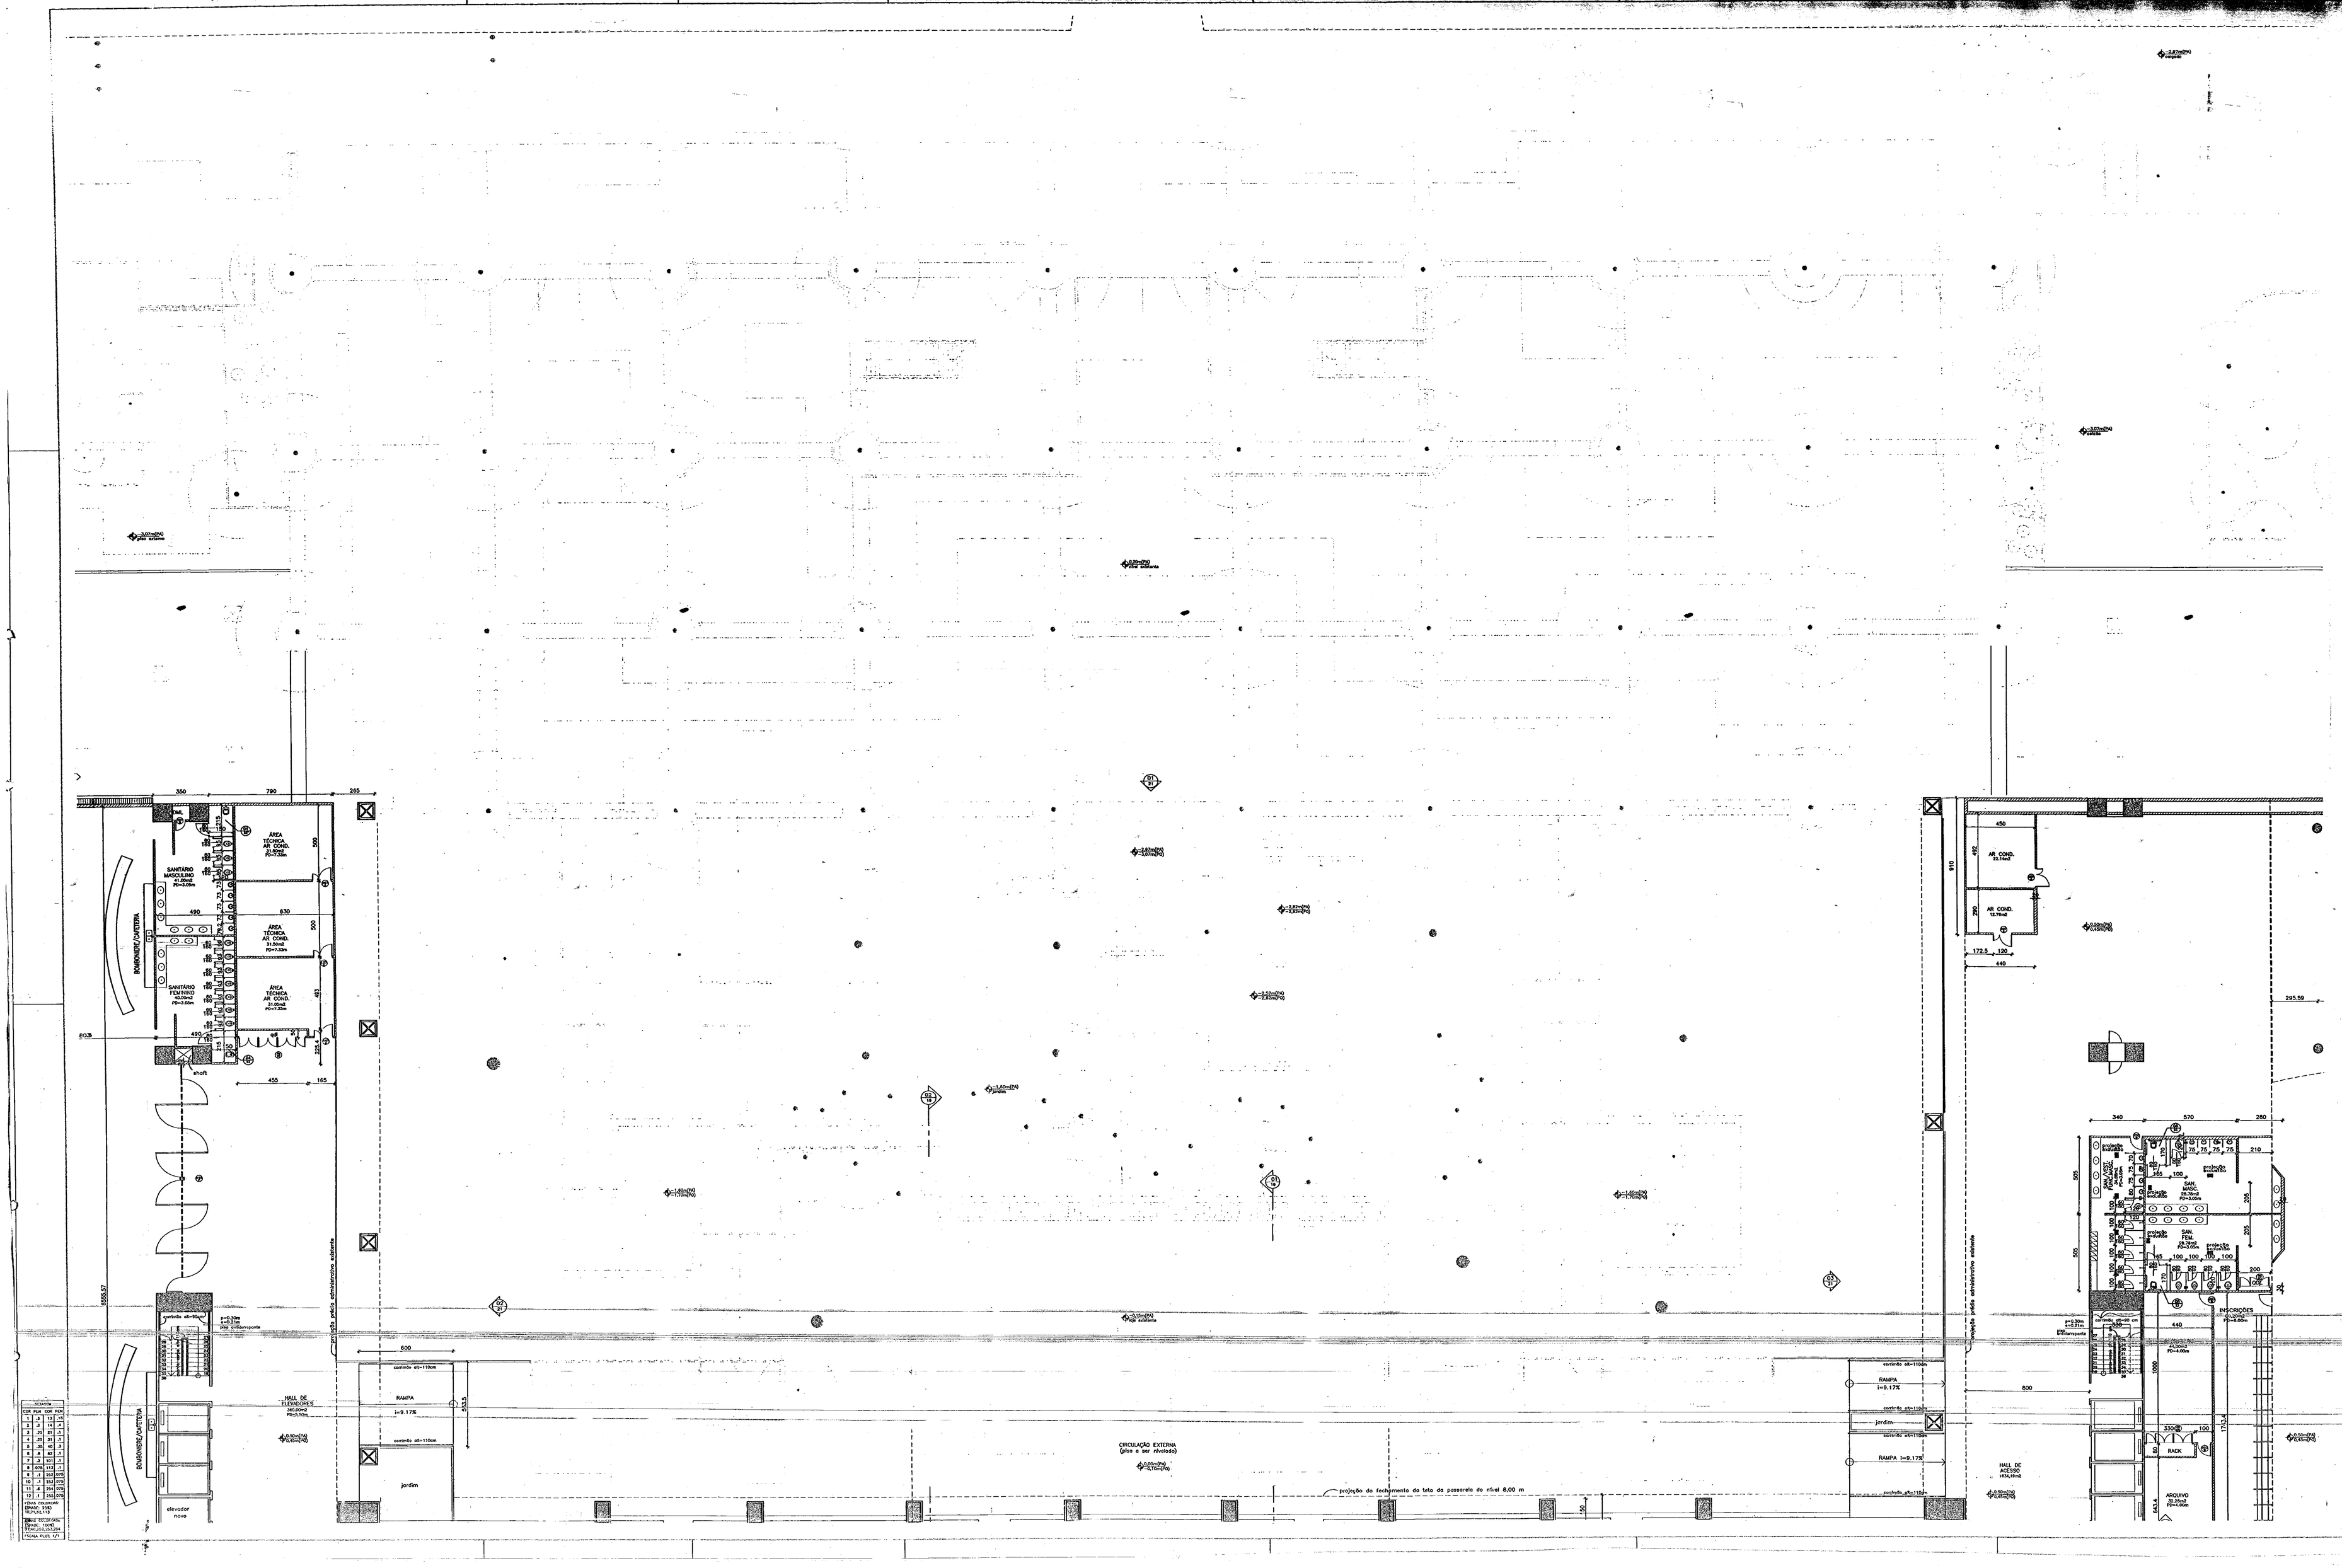

LEGENDA:

- A Construir
- A Demolir
- Alvenaria Existente

NOTAS:

1 – Cotas em osso expressas em centímetros
2 – As paredes cotadas com 20cm serão em bloco de concreto de 19cm para encaixe dos quadros de incêndio
3 – O pé direito está indicado em osso
4 – Não haverá projeção de filmes cinematográficos

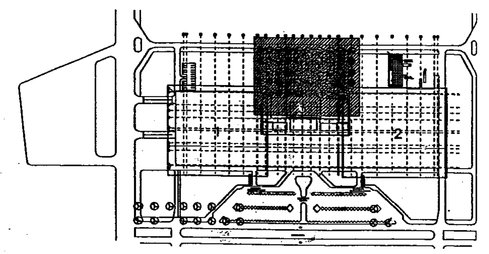

CONFERE COM O ORIGINAL
em 03/05/2024
Assinatura Rubrica Matrícula Secretaria

Fls. 561
Proc. 76284/93
Sonorte 25692

SETOR DE DIVULGAÇÃO CULTURAL

ENDEREÇO: SDC – LOTE 5

PROPRIETÁRIO: COMPANHIA URBANIZADORA DA NOVA CAPITAL DO BRASIL–NOVACAP

AUTOR DO PROJETO: MT MAYERHOFER E TOLEDO A.P.C. LTDA.

RESPONSÁVEL TÉCNICO:

PROPRIETÁRIO: Companhia Urbanizadora da Nova Capital do Brasil – NOVACAP

AUTOR DO PROJETO: LUIZ CLAUDIO DE PAIVA TÉRREO — CREA 34 478/D Ru

RESPONSÁVEL TÉCNICO:

ADMINISTRAÇÃO

GDF ADMINISTRAÇÃO REGIONAL DE BRASÍLIA RA-I

76284/1973

APROVADO

DATA: 12 ABR 2006

Ricardo Carjão
Arquivo
Secretaria

A APROVAÇÃO DESTE PROJETO PELA ADMINISTRAÇÃO REGIONAL NÃO IMPLICA O RECONHECIMENTO DA PROPRIEDADE DO TRAÇÃO NEM A REGULARIDADE DA OCUPAÇÃO (ART. 41 DA LEI Nº 2.105/98)

CREA

ADMINISTRAÇÃO

PRANCHA Nº	PROJETO DE ARQUITETURA	
07/26	PLANTA TÉRREO – PARTE 3	
	DATA: AGOSTO/2004	ESCALA: 1/125
	ESCALA: 1/125	ESCALA: