
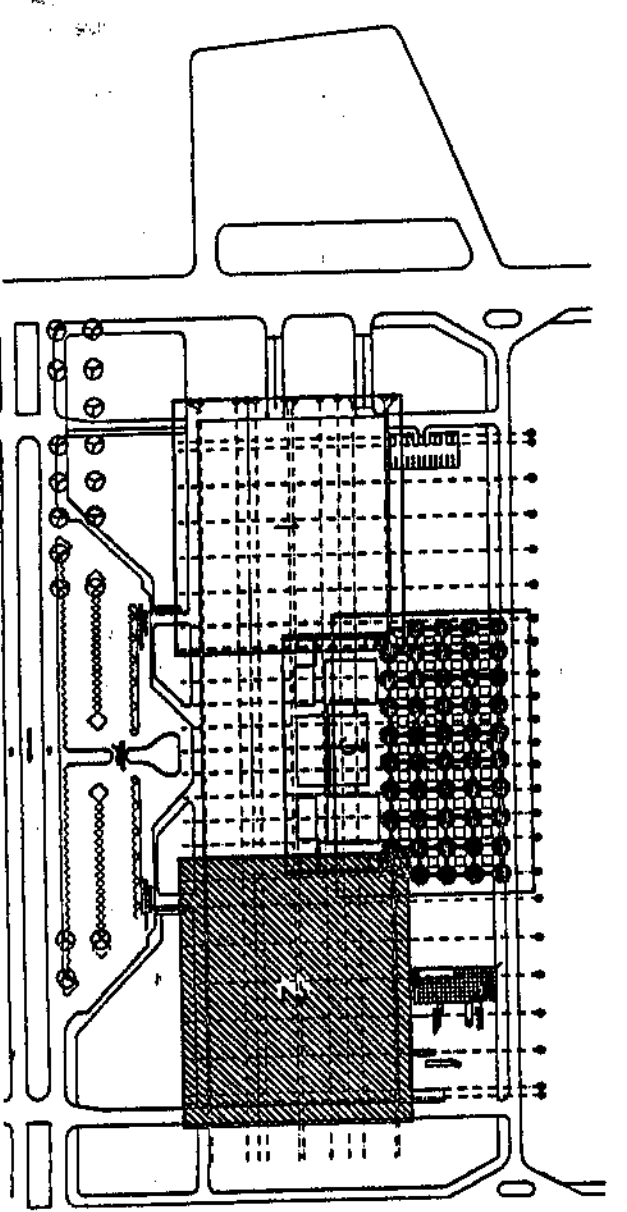


**LEGENDA:**  
 A Contêiner  
 A Parede  
 Avenida Estadual

**NOTAS:**  
 1 - Cotas em eixo expressas em centímetros  
 2 - As paredes cotadas com 20cm são em bloco de concreto de 15cm para moldes  
 3 - Os quadros são indicados em caso de alteração  
 4 - Não haverá projeto de fiação e climatização

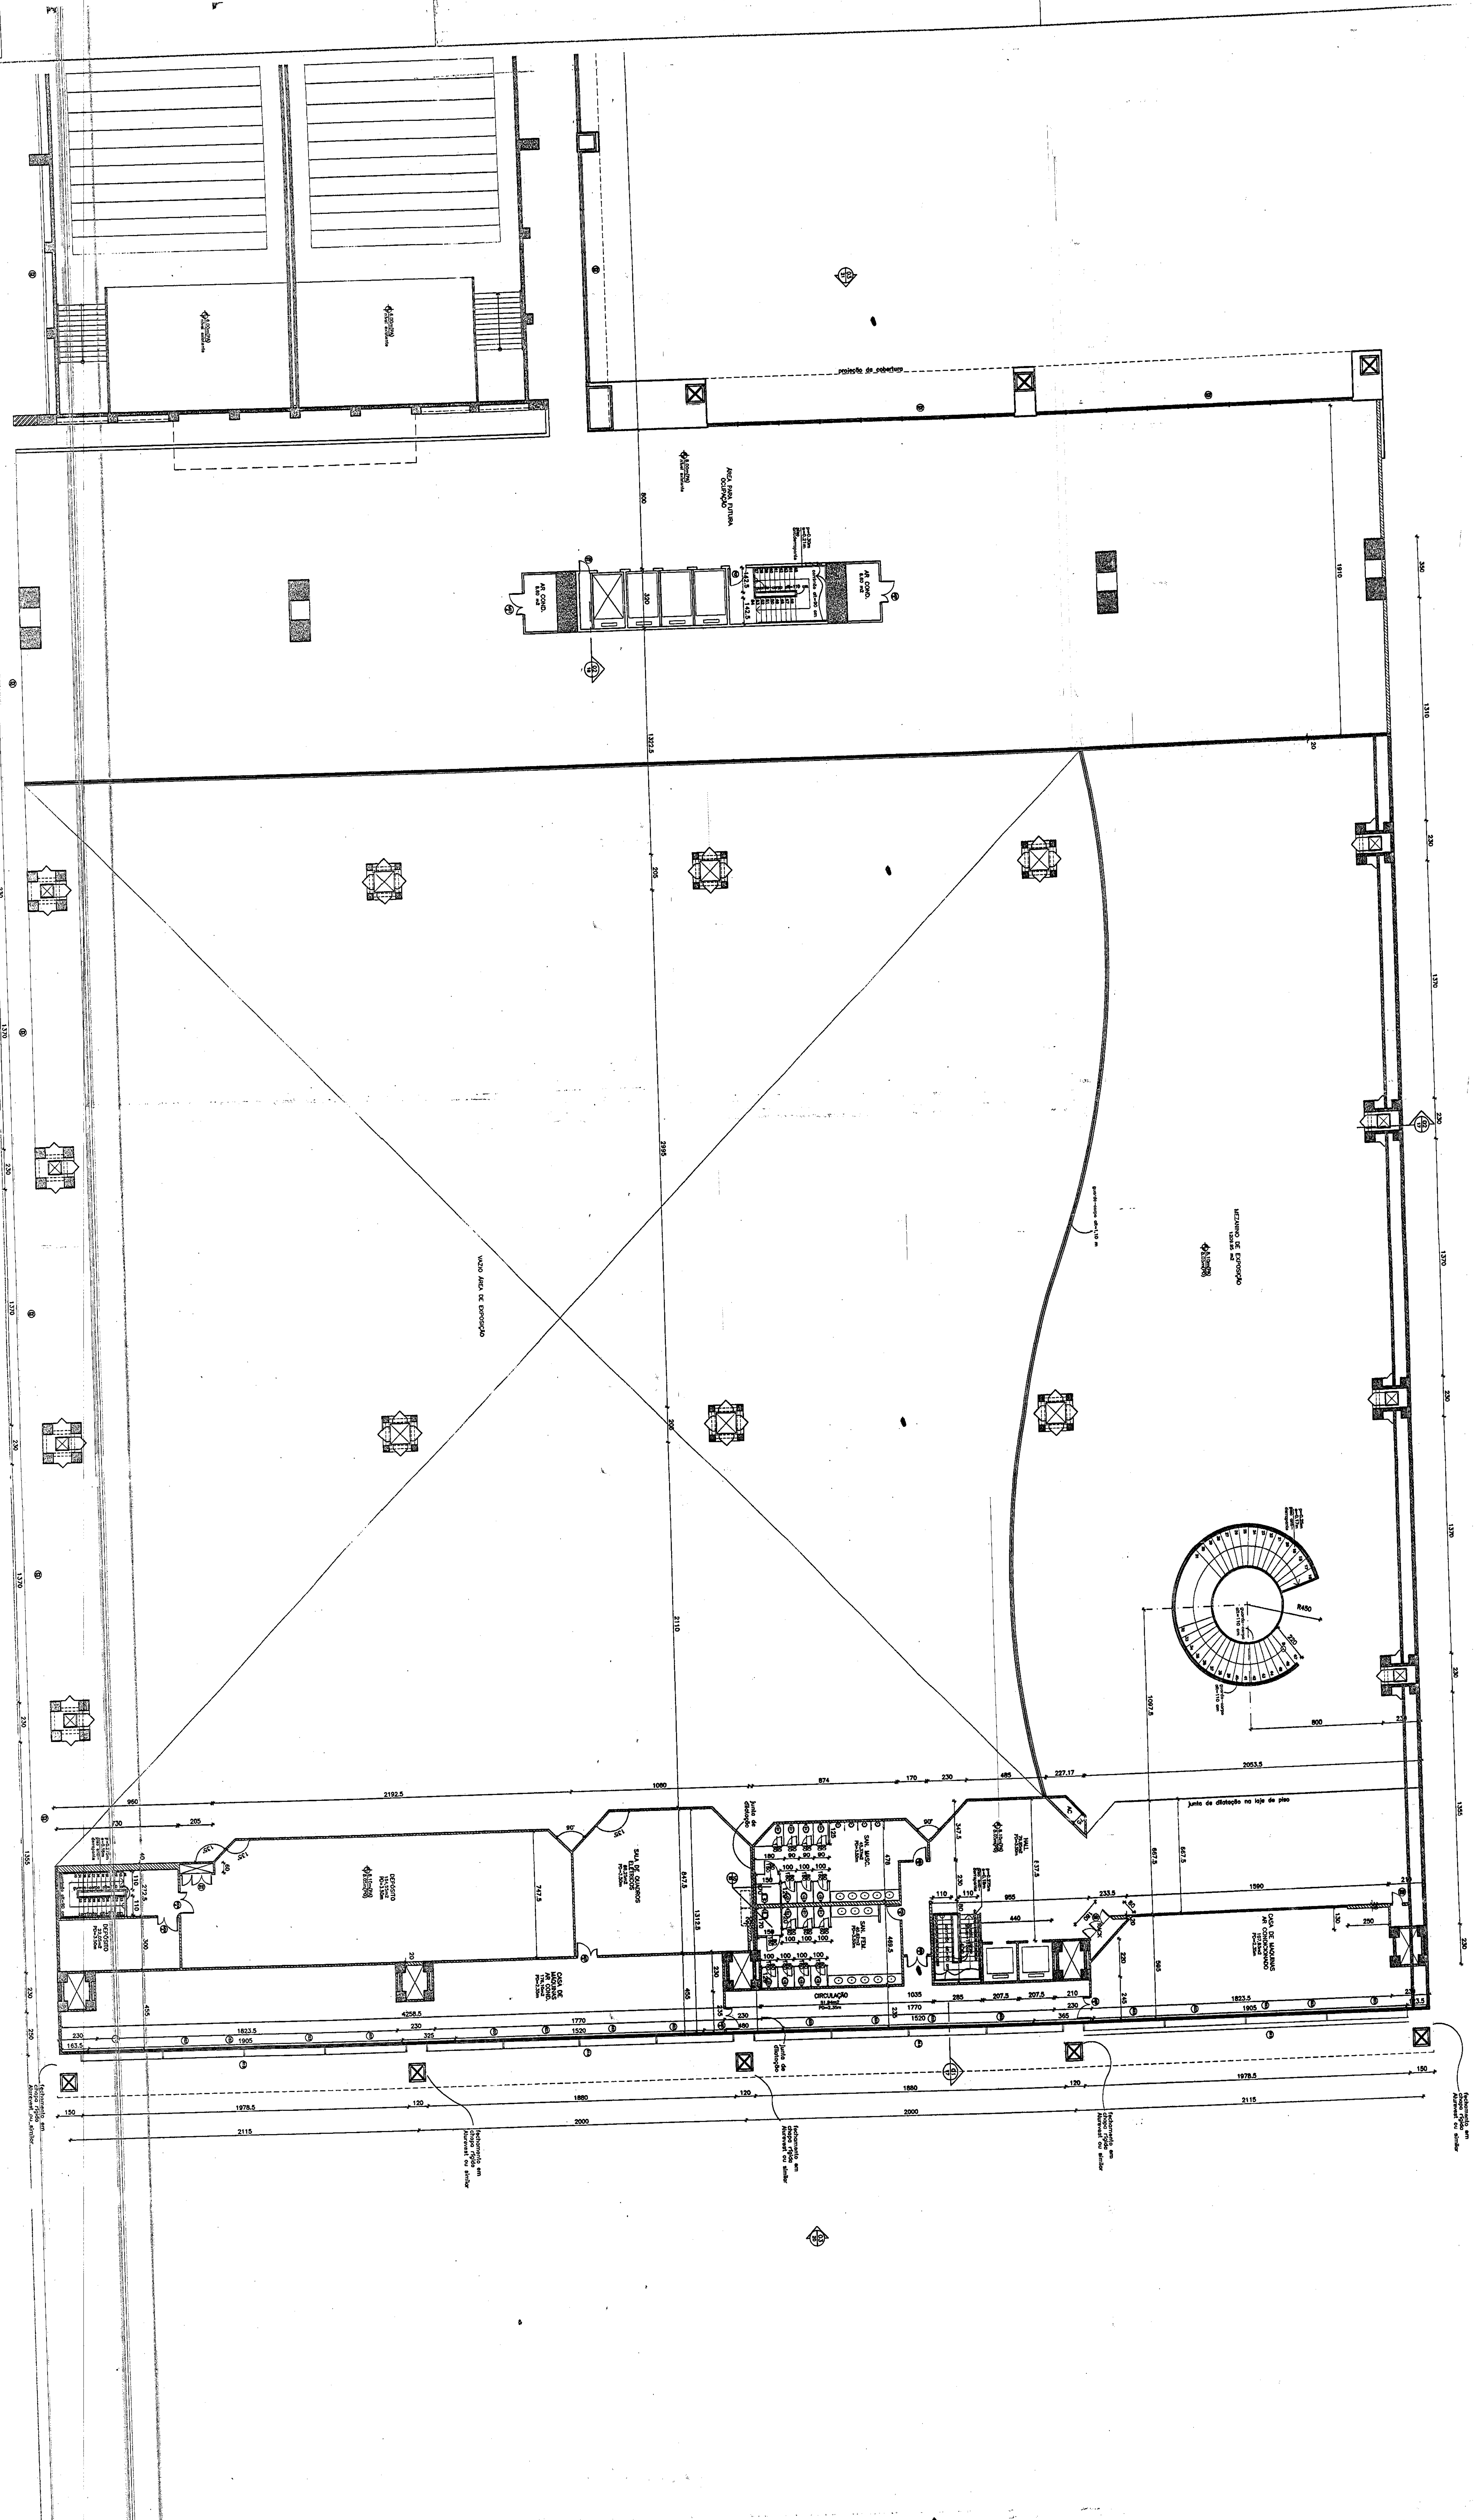

**CONFERE COM O ORIGINAL**  
 PROJ. ARQUIT. 1973  
 564  
 9688493

**SETOR DE DIVULGAÇÃO CULTURAL**  
 ENDEREÇO: SOC - LOTE 5  
 PROPRIETÁRIO: COMPANHIA URBANIZADORA DA NOVA CAPITAL DO BRASIL - MONSIEUR  
 AUTOR DO PROJETO: M. I. NAVEENHOEFER E TOLEDO A.P.C. LTDA  
 RESPONSÁVEL TÉCNICO:

CONSTITUÍDO EM 1973  
 C.F.E. - 762841/1973  
**APPROVADO**  
 11/2/1973  
 11/2/1973  
 11/2/1973

PROJETO DE ARQUITETURA  
 PLANTA PRIMEIRO PAVIMENTO - PARTE 2  
 10/26