


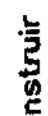


LEGENDA:

-  A Construir
-  A Demolir
-  Alvenaria Existente

NOTAS:

- 1 - Calda em caso expresso em certificação
- 2 - As paredes cotadas com 20cm são em alvenaria de tijolo maciço para sistema dos quadros de inclinação
- 3 - O pé direito está indicado em caso
- 4 - Não haverá projeção de filares cinematográficos

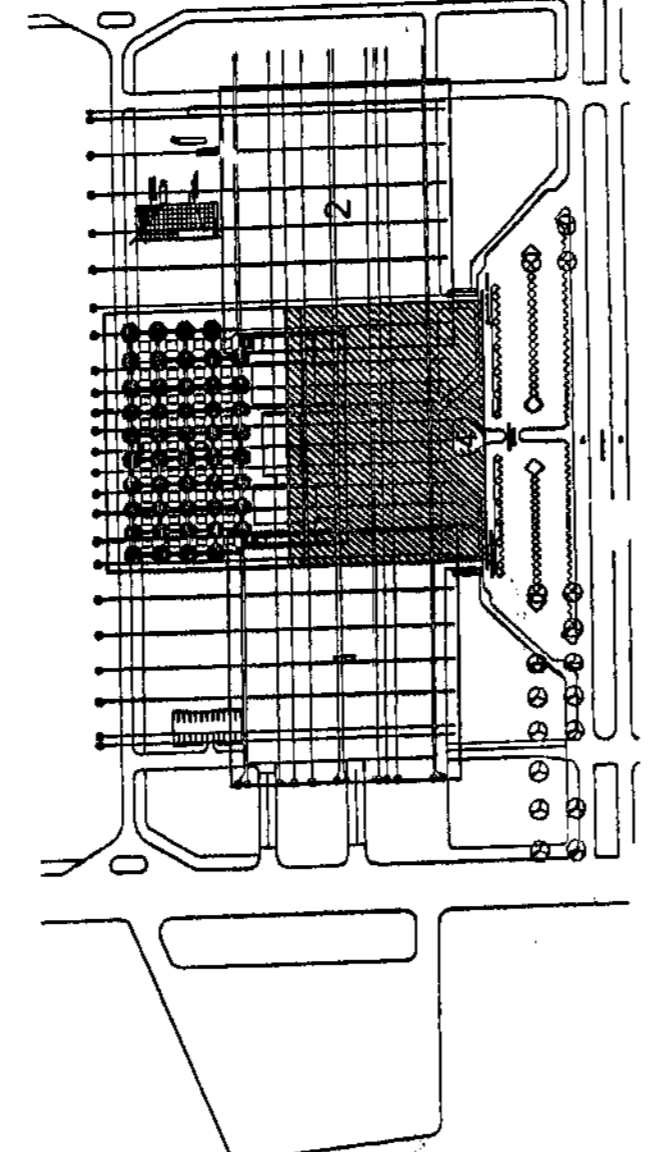


CONFERE COM O ORIGINAL
 5.05.1973
 9.628/1973
 MATEO

SETOR DE DIVULGAÇÃO CULTURAL
 ENDEREÇO: SDC - LOTE 5
 PROPRIETÁRIO: COMPANHIA URBANIZADORA DA NOVA CAPITAL DO BRASIL-NOVACAP
 AUTOR DO PROJETO: MT WATERHOFFER E TOLEDO A.P.C. LTDA.
 RESPONSÁVEL TÉCNICO:

PROFESSOR: COMPANHIA URBANIZADORA DA NOVA CAPITAL DO BRASIL-NOVACAP
 FUNDO DO PROJETO: LOTE 5, LOTE 6 E LOTE 7
 DATA: 08.03.1973

ADMINISTRAÇÃO
 ANUNCIOS E PUBLICIDADES
 RUA
 Nº 7628/1973
APROVADO
 DATA: 07.03.1973
 Assinatura: *[Signature]*
 APROVADO EM SESSÃO DO COMITÊ DE LICITAÇÃO E SELEÇÃO DE EMPRESAS POR PARTE DA ADMINISTRAÇÃO REGIONAL DE BRASÍLIA, EM 07.03.1973, CONFORME O PROCESSO Nº 7628/1973, DE ACORDO COM O ART. 41 DA LEI Nº 2.108/69.

PROJETO DE ARQUITETURA
 PLANTA PREDIO EXISTENTE NÍVEL 0,00M
 DATA: 11/26
 ESCALA: 1/125

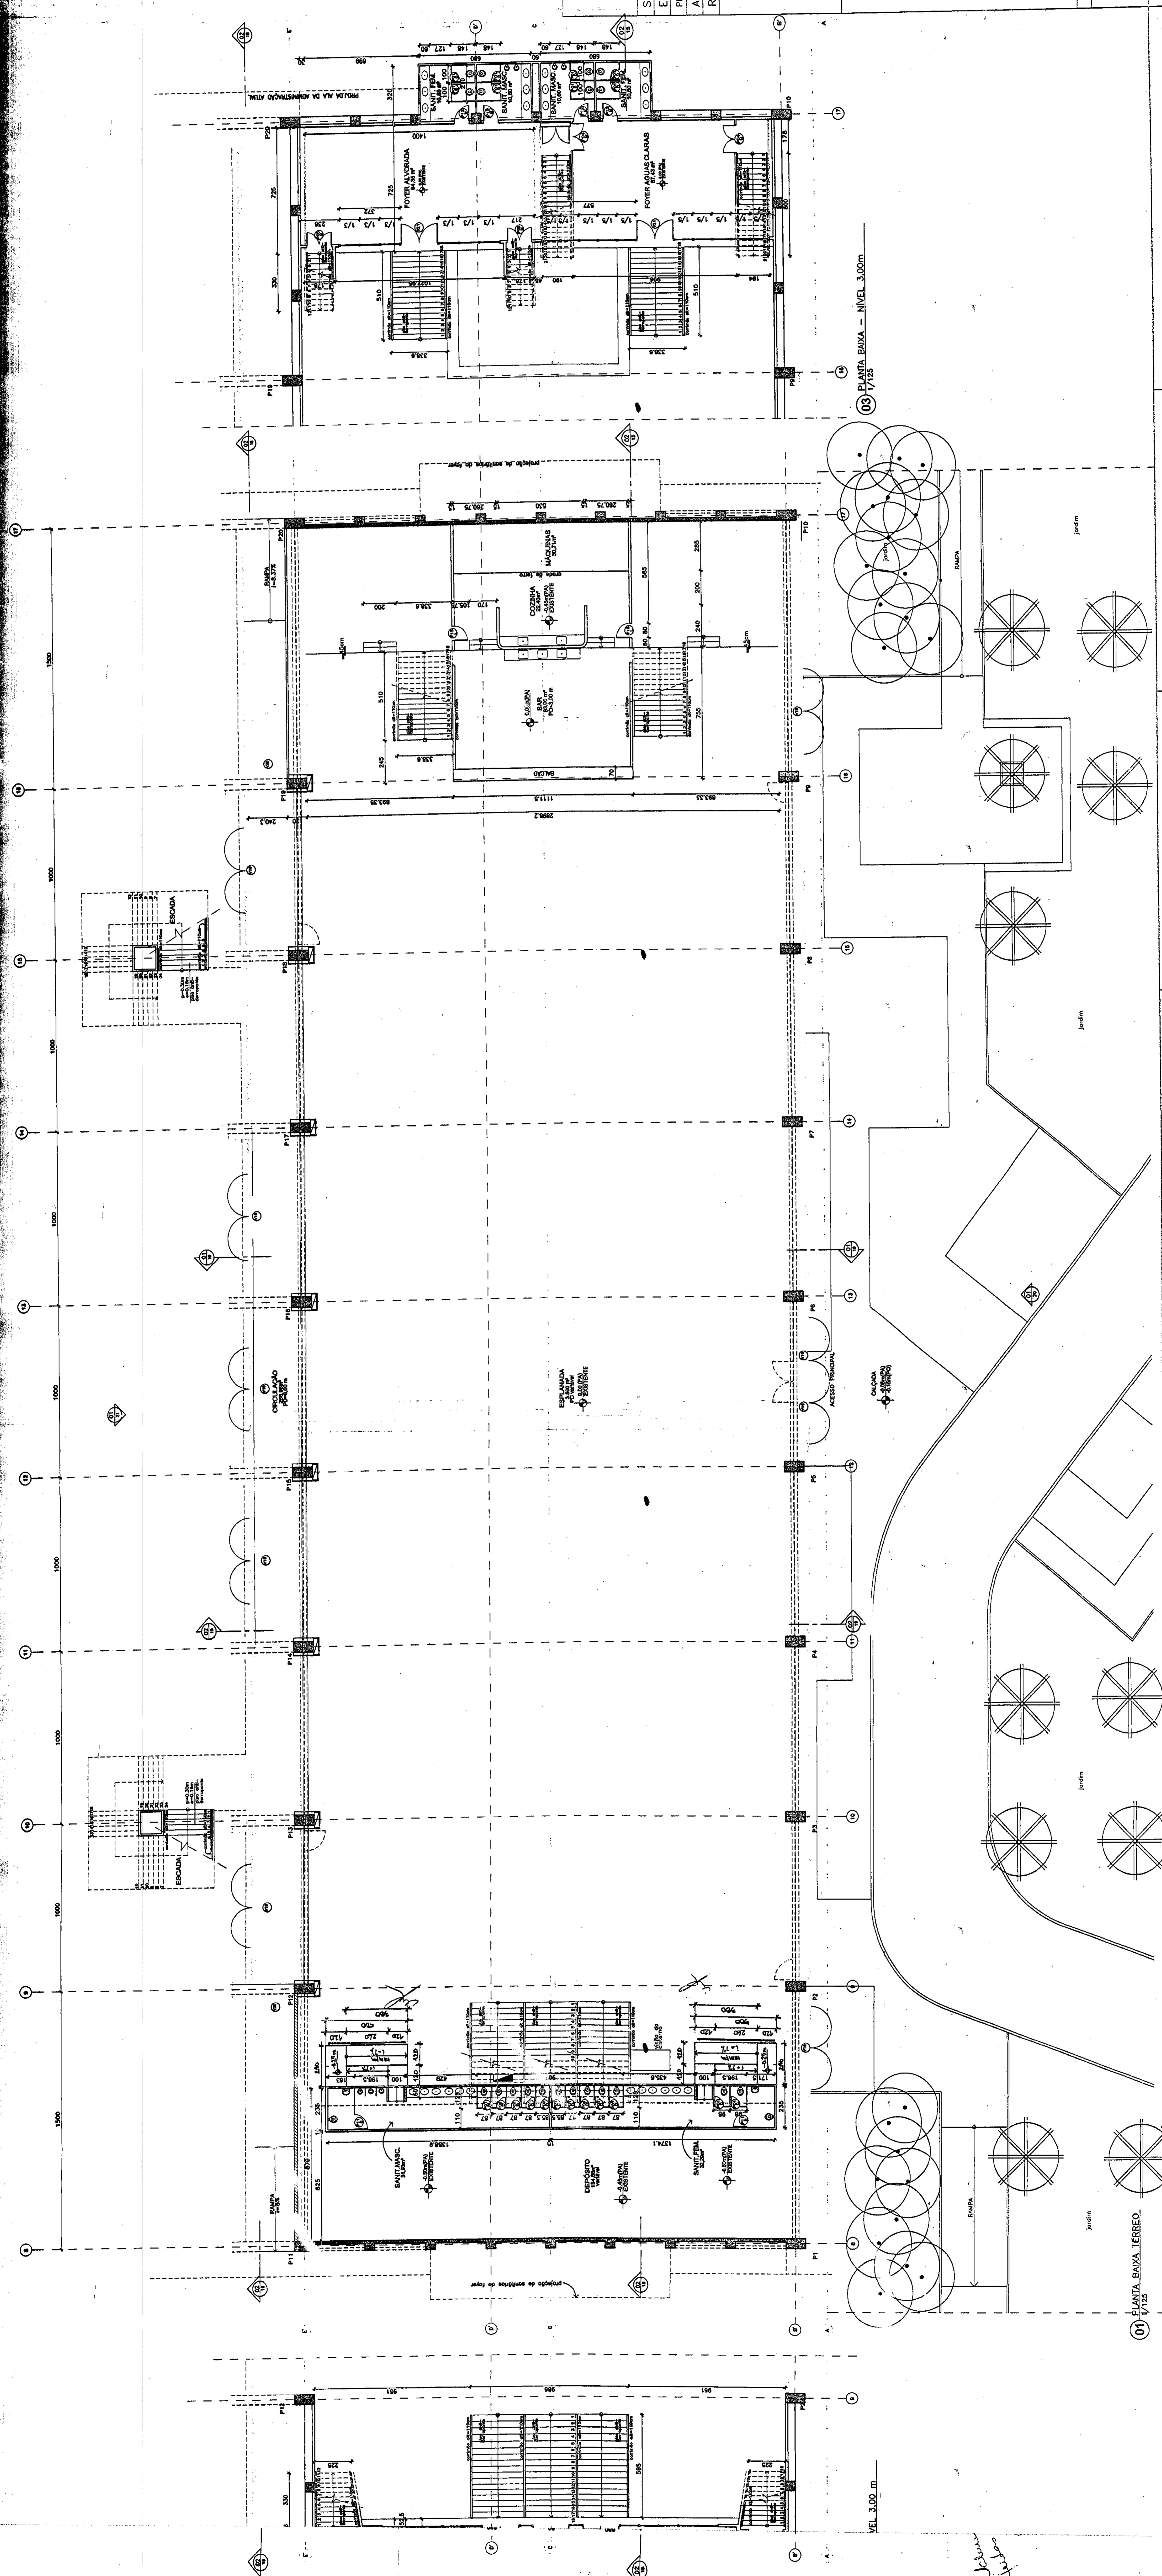

(01) PLANTA BAYXA TERRECO.
 1/125

(03) PLANTA BAYXA - NÍVEL 3,00m.
 1/125