


01 PLANTA BAIXA NIVEL 10.00 m


02 PLANTA BAIXA NIVEIS INTERMEDIARIOS

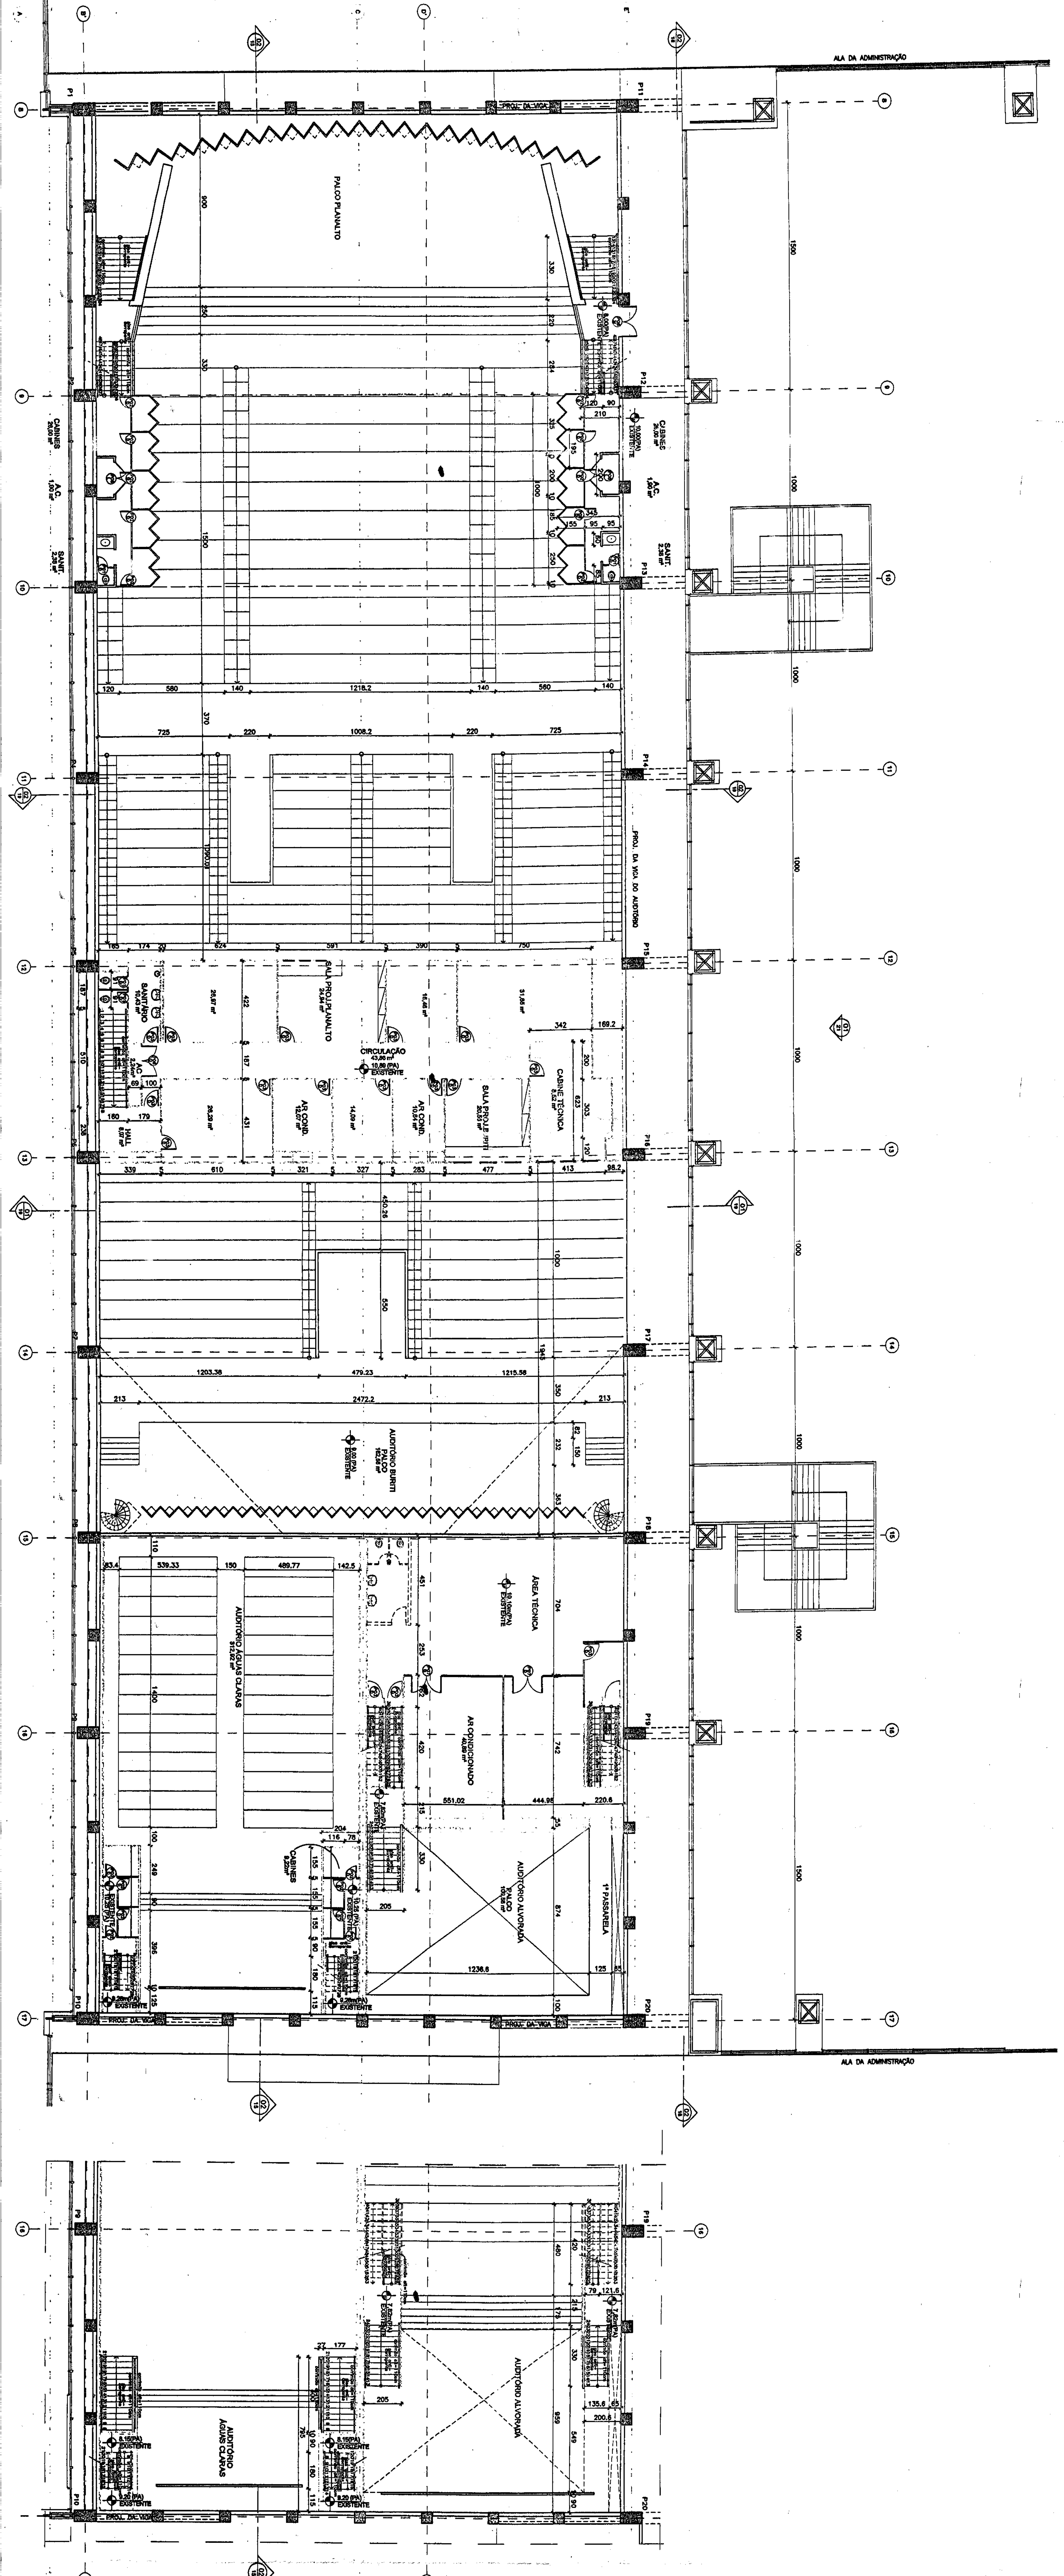

- NOTAS:
- 1 - Cores em uso expressas em cotilhões
  - 2 - As paredes coloridas com 20cm serão em dos quadros de madeira
  - 3 - O 0.º de nível está indicado em uso
  - 4 - Não haverá projeto de fiação elétrica

LEGENDA:

- /// A Construir
- A Demolir
- ==== Aterro Existente

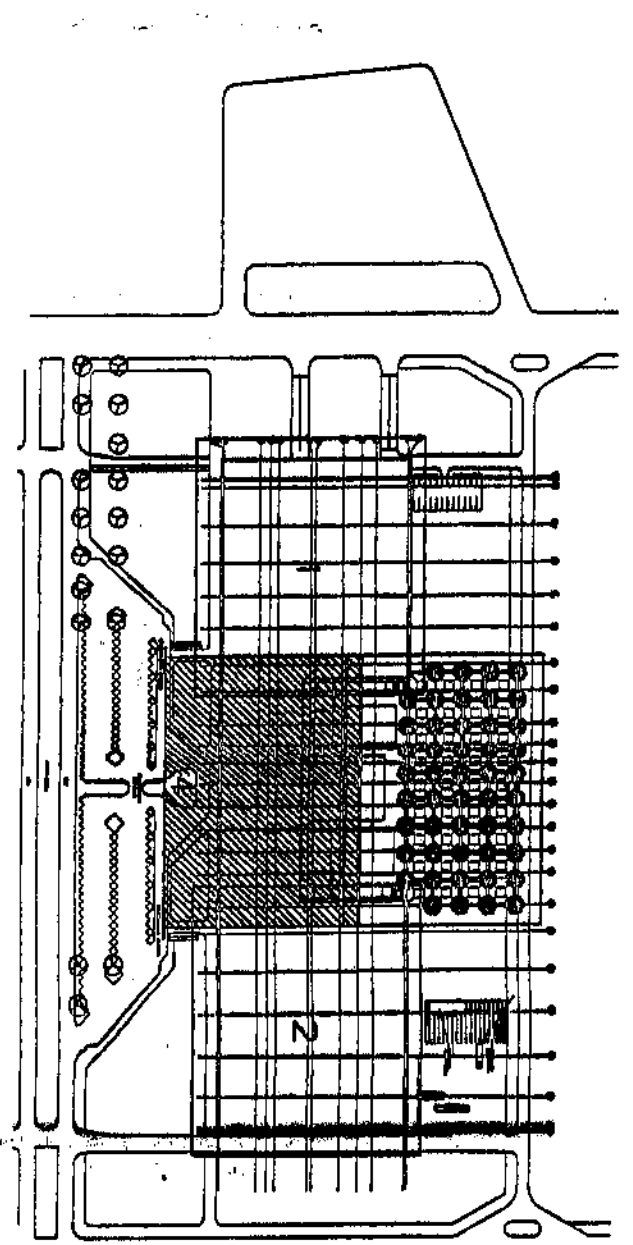

CONFERIR COM O ORIGINAL  
 EMB. DE 2002  
 569 984/93  
 96984/93

SETOR DE DIVULGAÇÃO CULTURAL  
 ENDEREÇO: SDC - LOTE 5  
 PROPRIETÁRIO: COMPANHIA URBANIZADORA DA NOVA CAPITAL DO BRASIL S/A  
 AUTOR DO PROJETO: MT MAYERHOFFER E TOLEDO A.P. LTDA.  
 RESPONSÁVEL TÉCNICO:

PROFESSOR T. COMPANHIA URBANIZADORA DA NOVA CAPITAL DO BRASIL S/A

TÍTULO DO PROJETO: LOTE 5 - URBANIZAÇÃO

RESPONSÁVEL TÉCNICO:

ADMINISTRADO

GDF ADMINISTRADO RA-1

INSIS 76284/1973

APROVADO

DATA: 13/26

PROJETO DE ARQUITETURA

PLANTA PRÉDIO EXISTENTE NIVEL 10.00m

DATA: 13/26

PROJETO DE ARQUITETURA

PLANTA PRÉDIO EXISTENTE NIVEL 10.00m