



1) CORTES TRANSVERSAL - HALL DE ACESSO

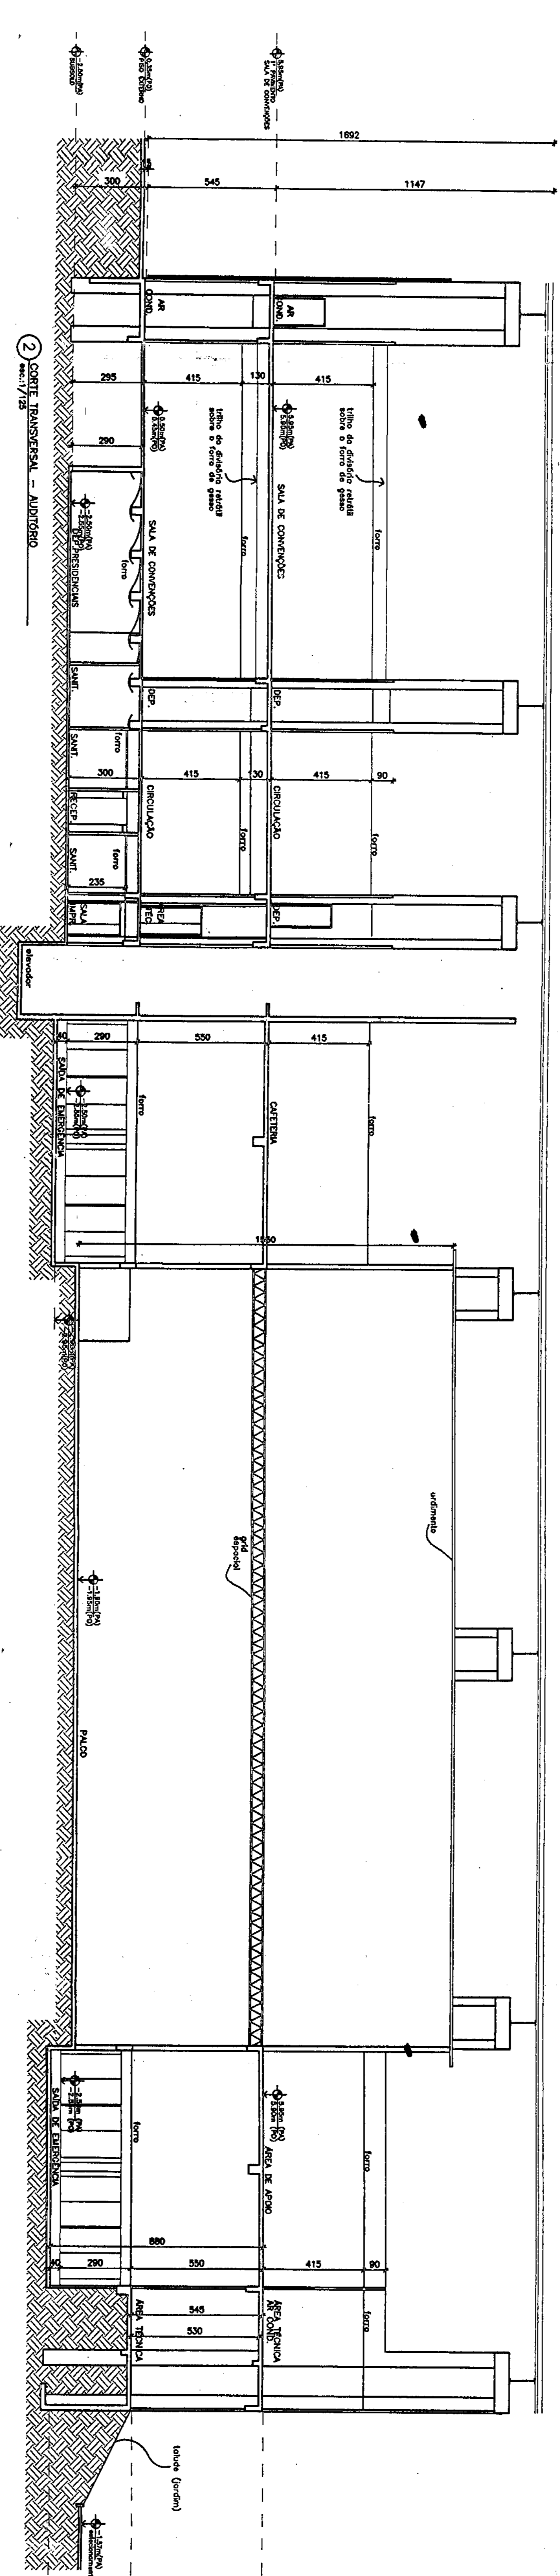

2) CORTES TRANSVERSAL - AUDITÓRIO

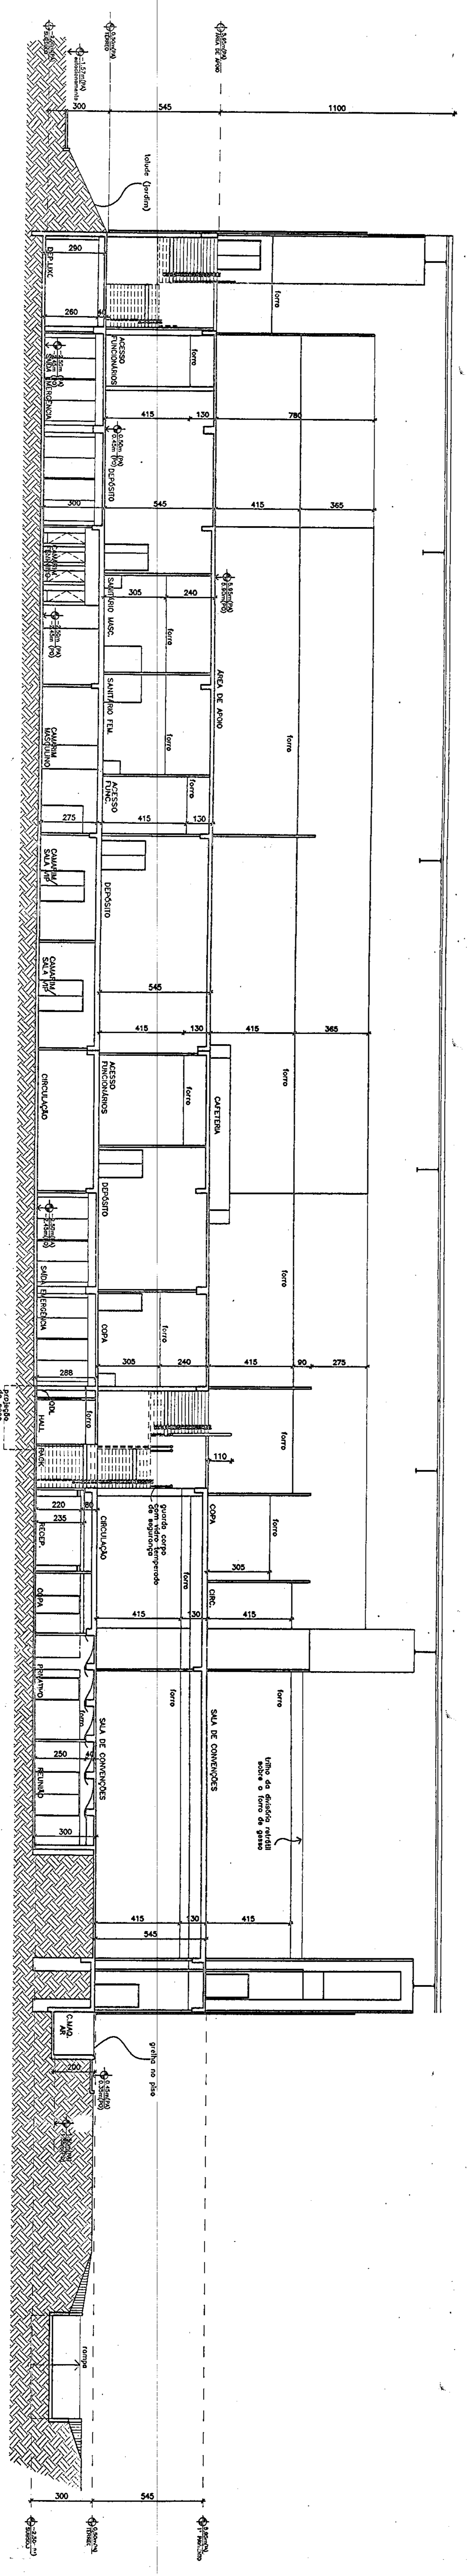

3) CORTES TRANSVERSAL - ASSEMBLEIA

CONFERE COM O ORIGINAL
 Em 02/05/1973
 S. 98
 76284/1973
 596

SETOR DE DIVULGAÇÃO CULTURAL
 ENDEREÇO: SDC - LOITE 5
 PROPRIETÁRIO: COMPANHIA URBANIZADORA DA NOVA CAPITAL DO BRASIL - NOVACAP
 AUTOR DO PROJETO: MT. MANTOVANI E TOLEDO A.P.C. LTDA
 RESPONSÁVEL TÉCNICO:
 PROJETOS E COTACÕES: MANTOVANI, TOLEDO E ASSOCIADOS - SÓCIO-GERENTE: MANTOVANI
 TÍTULO DO PROJETO: CORTES TRANSVERSAL
 REQUISITOS TÉCNICOS

APPROVADO
 11/20/73
 596

PROJETO DE ARQUITETURA
 CORTES TRANSVERSAL AUDITÓRIO
 16/26
 596