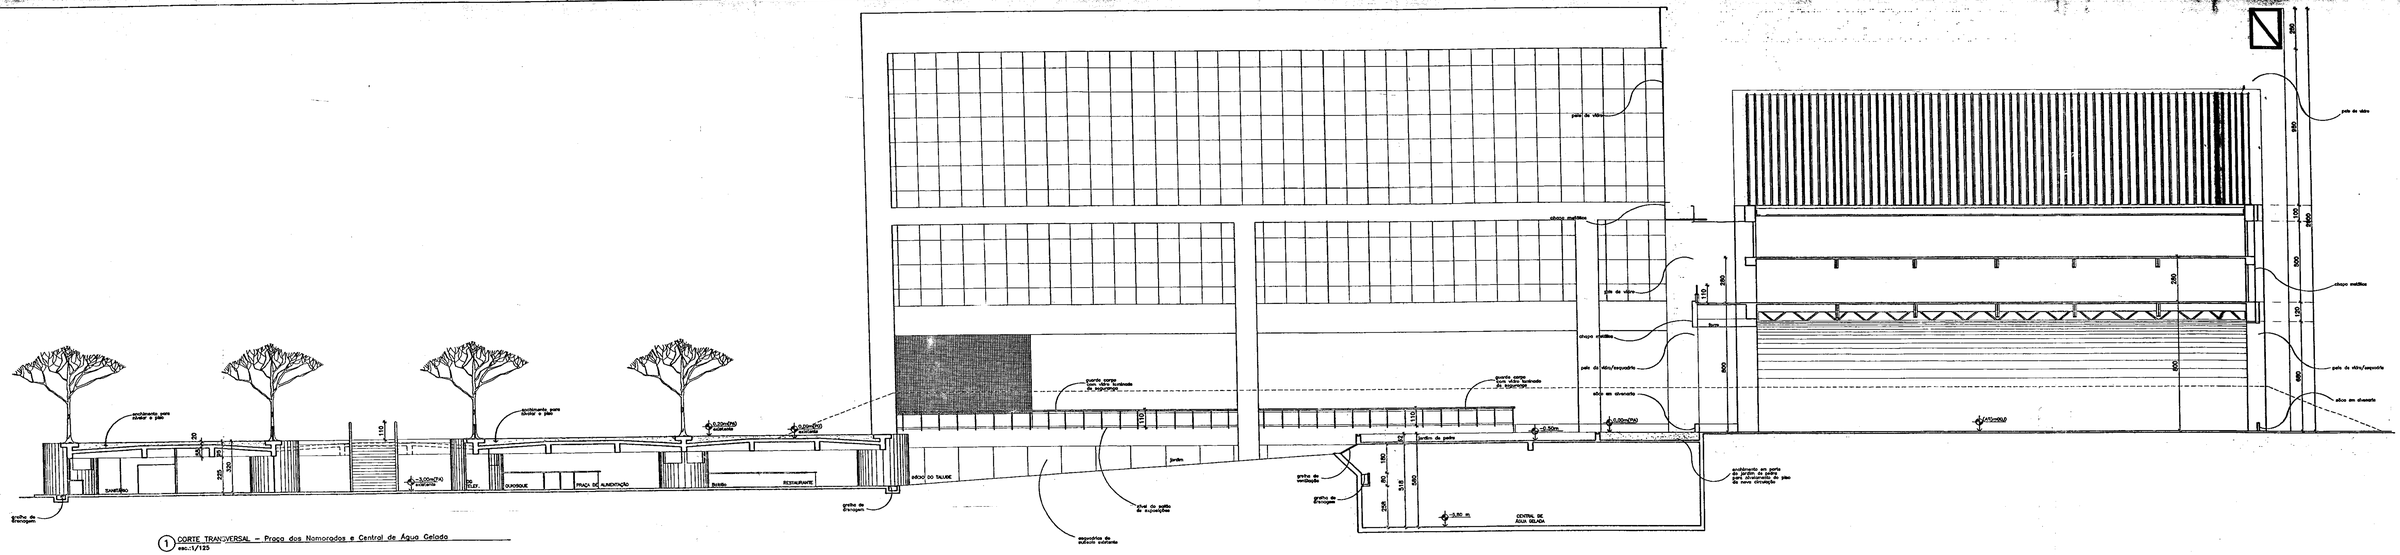

1 CORTE TRANSVERSAL – Praça dos Namorados e Central de Água Gelada
esc.:1/125

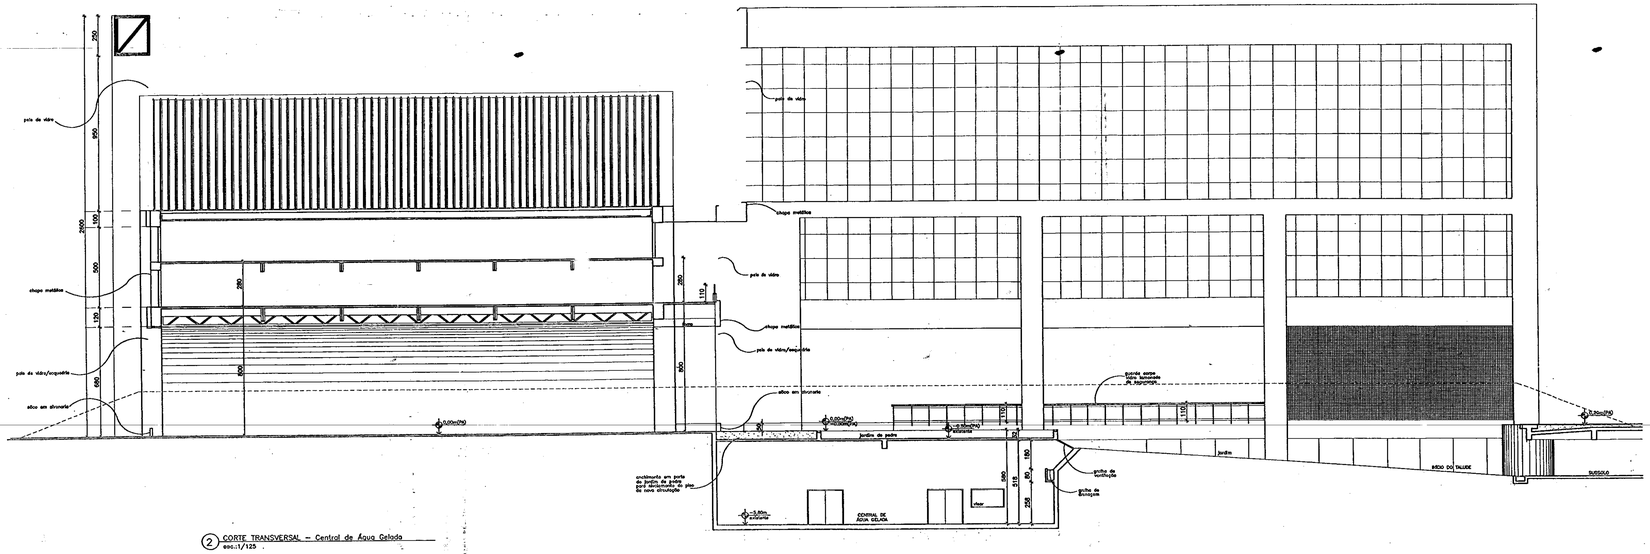

2 CORTE TRANSVERSAL – Central de Água Gelada
esc.:1/125





CONFERE COM O ORIGINAL
Em 03/05/2012
Assinatura Servidor
Rubrica/Matrícula

Folha 593
Proc. 7628/1973
Rubrica Assinatura

SETOR DE DIVULGAÇÃO CULTURAL
ENDEREÇO: SDC – LOTE 5
PROPRIETÁRIO: COMPANHIA URBANIZADORA DA NOVA CAPITAL DO BRASIL – NOVACAP
AUTOR DO PROJETO: LINE MAYERHOFER E TOLEDO A.P.C. LTDA
RESPONSÁVEL TÉCNICO:

PROPRIETÁRIO: Companhia Urbanizadora da Nova Capital do Brasil – NOVACAP

AUTOR DO PROJETO: LINE MAYERHOFER E TOLEDO A.P.C. LTDA — CREA 24 478/D RJ

RESPONSÁVEL TÉCNICO:

ADMINISTRAÇÃO

GDF | ADMINISTRAÇÃO REGIONAL DE BRASÍLIA | RA-I

PROC.: 7628/1973

APROVADO

DATA: 17/05/2012

Eduardo Simão
Administrador Regional
Matrícula 1.680.644-1

A APROVAÇÃO DESTE PROJETO PELA ADMINISTRAÇÃO REGIONAL NÃO IMPLICA O RECONHECIMENTO DA PROPRIEDADE DO IMÓVEL NEM REGULARIDADE DA OCUPAÇÃO (ART. 41 DA LEI Nº 6.766/79)

CREA

ADMINISTRAÇÃO

PRANCHA Nº 19/26

PROJETO DE ARQUITETURA

CORTES

DATA: SETEMBRO/2004

DESENHO: MAT

ESCALA: 1/125

VISTO: